

INSCRIPCIÓN: 6-1620356-2012

Título: 20110302 15 45:21
 Registrador: EDWIN ARELLANO FALLAS
 REC-0790000375004-00020204-180000046

ENTERO NUMERO
 141047445



DERROTERO		
LINEA	AZIMUT	Dist.m
1-2	302° 26'	193.93
2-3	219° 11'	394.56
3-4	219° 21'	64.56
4-5	101° 58'	85.29
5-6	24° 52'	36.34
6-7	105° 41'	230.72
7-8	77° 26'	18.99
8-9	0° 30'	18.59
9-10	135° 36'	69.62
10-11	28° 38'	28.66
11-12	77° 32'	94.84
12-1	0° 28'	178.99

NOTA

- LEVANTAMIENTO POLAR POLIGONAL ABIERTA
- ERROR ANGULAR ESTIMADO 00'01"
- ERROR LINEAL ESTIMADO 00.05 m
- DOP FE DE QUE LOS LINDEROS SON EXISTENTES
- FRENTE A CARRETERA COSTANERA SUR ES DE 230.72m
- MODIFICA EL PLANO CATASTRAL P-882584-2005
- COLINDANTE (A) IGLESIA DEL DIOS NRO COLUMBA Y APOYO DE LA VERDAD LA LUZ DEL MUNDO
- ASEGURADO POR LA LEY FORESTAL 7575 ARTICULO 33



Catastro Nacional
 1-2781543
 16/11/2012 09:36:32
 Reingreso

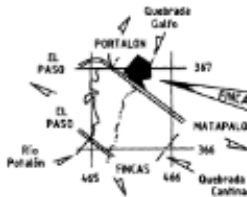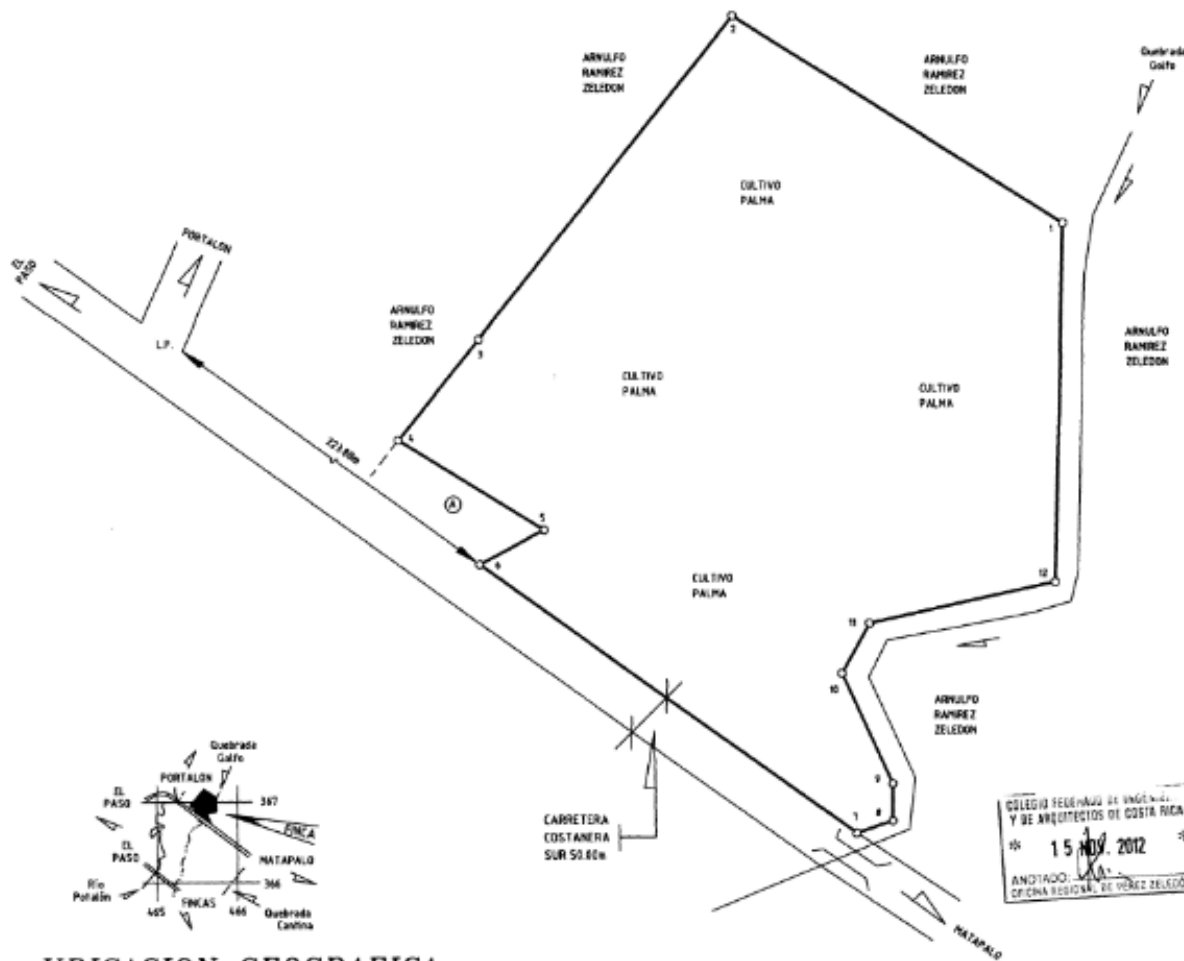

UBICACION GEOGRAFICA

HOJA : SAVEGRE
 ESCALA 1:50000

COLEGIO NACIONAL DE INGENIEROS
 Y DE ARQUITECTOS DE COSTA RICA
 15 NOV. 2012
 ANOTADO: [Signature]
 OFICINA REGIONAL DE PÉREZ ZELEDÓN

FINCA COMPLETA FOLIO REAL 600016647-000			SITUADO EN: PORTALON	AREA SEGUN REGISTRO	 FREDDY RODRIGUEZ CECHIANO INGENIERO TOPOGRAFO I.T.2958
PROTOCOLO TOMO 17850	ESCALA 1:2000	AREA	DISTRITO: D2 SAVEGRE	AREA: 77078.39 m ²	
FOLIO 170	FECHA Octubre 2012	77078 m ²	CANTÓN: 06 AGUIRRE		
			PROVINCIA: 06 PUNTARENAS		