

Catastro Nacional
1-2647413
06/10/2011 10:08:38
Reingreso [Apelación]


Catastro Nacional
1-2647413
08/08/2011 13:06:18

NOTAS:
LEVANTAMIENTO POLAR.
POLIGONAL ABIERTA.
ERROR ANGULAR NO SE DETERMINA
POR METODO USADO.
ERROR LINEAL ESTIMADO : 0.01m.
DOY FE DE QUE LOS LINDEROS
SON EXISTENTES.

ESTE PLANO SERVIRA UNICAMENTE PARA INSCRIBIR
EL INMUEBLE, UNA VEZ INSCRITO EL FRACCIONAMIENTO
RESPECTIVO, EL PLANO SURTIRA LOS
EFECTOS JURIDICOS CORRESPONDIENTES DESDE
LA FECHA DE SU INSCRIPCION EN EL CATASTRO
FRETE A CALLE PUBLICA : 55.39m
FRETE A SERVIDUMBRE AGRICOLA : 25.55m
MODIFICA AL PLANO No. SJ-791431-2002


LINEA	AZIMUT	DISTANCIA
1-2	212° 08'	16.94m.
2-3	234° 05'	8.45m.
3-4	247° 31'	30.00m.
4-5	342° 07'	25.55m.
5-6	58° 14'	49.40m.
6-1	154° 17'	21.70m.

N

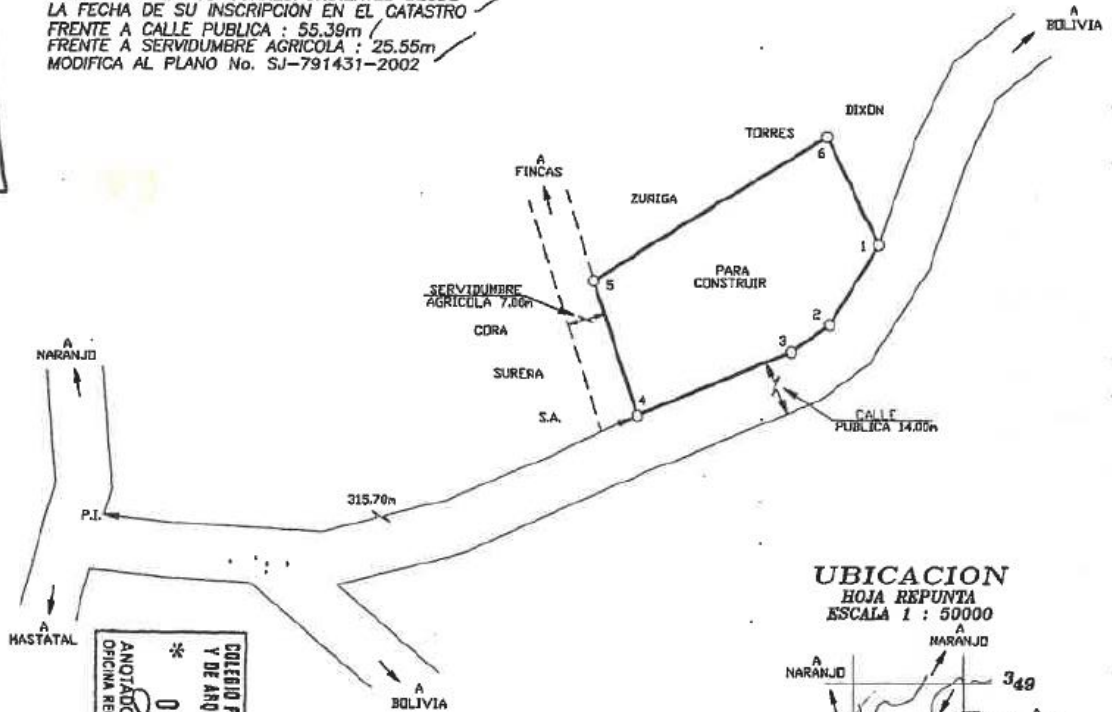

COLEGIO FEDERADO DE INGENIEROS
Y DE ARQUITECTOS DE COSTA RICA
* 041860 2011 *
OFICINA REGIONAL DE PEREZ ZELEDON

UBICACION
HOJA REPUNTA
ESCALA 1 : 50000

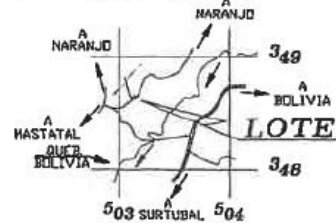

	AREA	INFORMACION REGISTRO PUBLICO
	1387 m ²	PARTE DE FOLIO REAL 1535377-000
	PROTOCOLO TOMO 17317 FOLIO 172	AREA 52508.79 m ²
 GONZALO MORA FALLAS TOPOGRAFO ASOCIADO TA-10302	ESCALA 1 : 1000	SITUADO EN VILLA ARGENTINA DISTRITO 06 PLATANARES CANTON 19 PEREZ ZELEDON PROVINCIA 01 SAN JOSE
	FECHA JULIO 2011	

REGISTRO NACIONAL
Oficina Regional de Pérez Zeledón
Laura Arias López

REGISTRO NACIONAL
Oficina Regional de Pérez Zeledón
CERTIFICA:
Que la presente copia es fiel del Plano
Original Catastro

Firma