


**REGISTRO NACIONAL
CATASTRO NACIONAL**

El presente plano ha cumplido con los requisitos exigidos por la ley, por lo que ha sido registrado bajo el siguiente número:
P-1566026-2012

Fecha: **0 ABR. 2012** Firma: *[Firma]*

Catastro Nacional
1-2708824
30/03/2012 11:26:35
Registro Catastro Nacional
1-2708824
19/03/2012 12:31:26

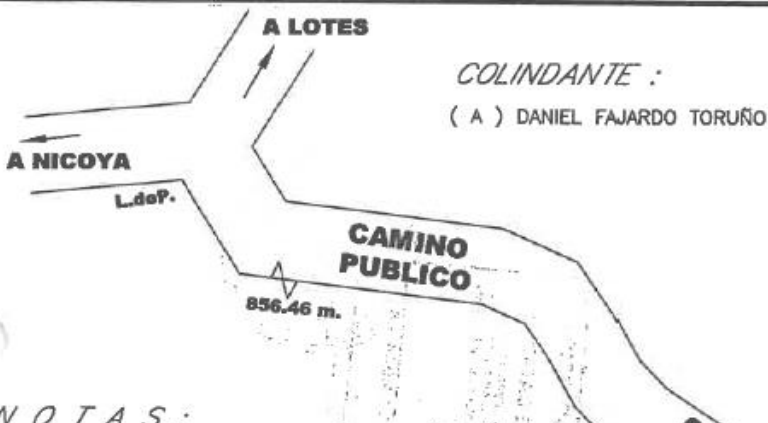

DERROTERO				
LINEA	ACIMUT		DISTANCIA	
	°	'	m.	cm.
1 - 2	171	01.4	12	61
2 - 3	171	01.4	146	23
3 - 4	100	23.63	14	58
4 - 5	99	56.62	60	95
5 - 6	100	27.91	48	13
6 - 7	349	16.86	69	03
7 - 8	339	39.99	23	33
8 - 9	350	00.09	25	33
9 - 10	347	49.92	43	46
10 - 1	280	56.79	114	07

NOTAS:

LEVANTAMIENTO POLAR. POLIGONAL ABIERTA.
ERRORES ESTIMADOS :
ANGULAR 00° 00' 05"
LINEAL 0.05 m.
LINDEROS EXISTENTES.

ESTE PLANO SERVIRA UNICAMENTE PARA INSCRIBIR EL INMUEBLE. UNA VEZ INSCRITO EL FRACCIONAMIENTO RESPECTIVO, EL PLANO SURTIRA LOS EFECTOS JURIDICOS CORRESPONDIENTES DESDE LA FECHA DE SU INSCRIPCION EN EL CATASTRO.

MODIFICA AL PLANO CATASTRADO N° G-86031

AFFECTADO POR LA LEY FORESTAL NUMERO 7575 ARTICULO 33.
AFFECTADO POR LA LEY DE AGUAS 276 Y SUS REFORMAS.

- UNICAMENTE PARA USO AGRICOLA.

**MUNICIPALIDAD DE NICOYA
DEP. DE CATASTRO
VISADO MUNICIPAL**


SERVIDUMBRE AGRICOLA 7.00 m.

El presente Visado se realiza para efecto del artículo 33 y 34 de la Ley de Planificación Urbana.
No implica autorización para construcción.

[Firma]
Ingeniero Municipal
Fecha: **07 MAY 2012**

COLEGIO FEDERADO DE INGENIEROS Y ARQUITECTOS DE COSTA RICA
19 MAR 2012
ANOTADO

**LOCALIZACION
HOJA MATAMBU
ESCALA 1:50.000**

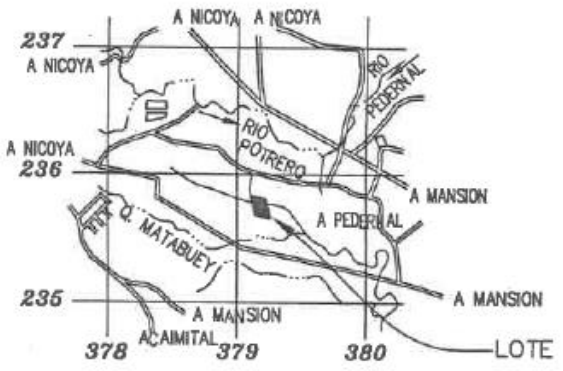

AREA: 17748 m²	INFORMACION REGISTRO PUBLICO ES PARTE DEL FOJO REAL N° 5017268-000
PROTOCOLO TOMO: 16300 FOLIO: 172	
113175.19 m²	

[Firma]
DANIEL FAJARDO SEQUEIRA
INGENIERO TOPOGRAFO. I.T. 20437

ESCALA: 1 : 4000
FECHA: MARZO 2012

SITUADO : NICOYA
DISTRITO : 1° NICOYA
CANTON : 2° NICOYA
PROVINCIA 5° GUANACASTE