

**PLANO**

<b>SOLICITANTE</b>	COOPEALIANZA R. L.	<b>SOLICITUD</b>	0
<b>PLANO</b>	A-1519528-2011	<b>FINCA</b>	2-485947-000




**REGISTRO NACIONAL  
CATASTRO NACIONAL**  
 El presente plano ha cumplido con los requisitos exigidos por la ley, por lo que ha sido registrado bajo el siguiente número:  
**1-1519528-2011**  
 11 AGO. 2011  
 Fecha

Catastro Nacio  
**1-262525**  
 23/08/2011 1:  
 Reingreso [Ape

18/08/2011 12:12:31  
 Reingreso  
 Catastro Nacional  
**1-262525**  
 11/08/2011 12:48:42  
 Reingreso

ENTERO BCR  
 112324380

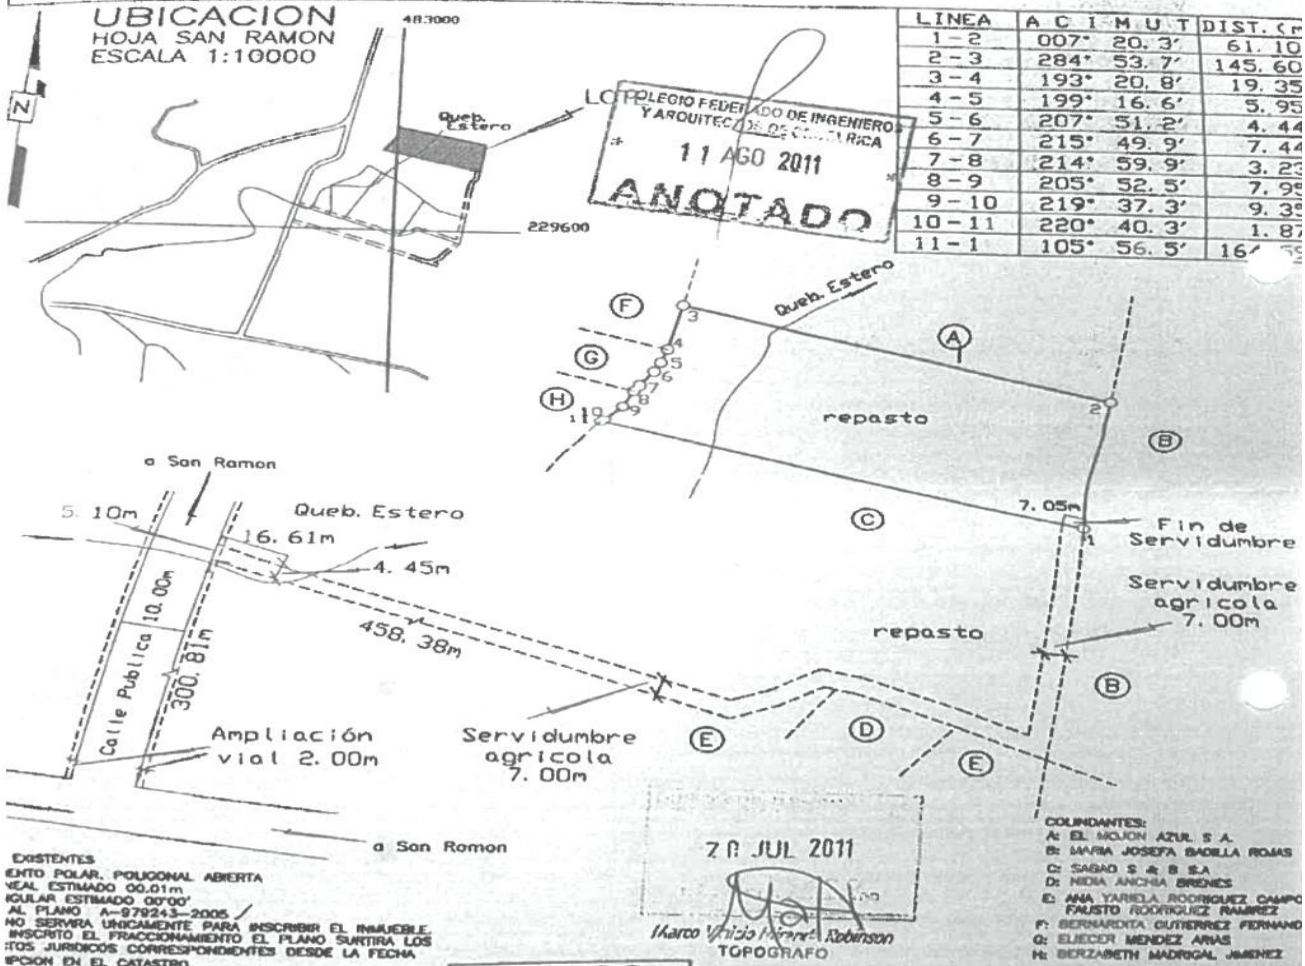

**VISADO MUNICIPAL  
AL DORSO**

SITO EN: SAN PEDRO  
 DISTRITO 09 ALFARO  
 CANTON 02 SAN RAMON  
 PROVINCIA 02 ALAJUELA

ES PARTE DE  
 FOLIO REAL No.  
 2430712-000

Area segun  
 Registro 64207 / m<sup>2</sup>

FECHA  
 MAYO-2011

GONZALEZ ZURIGA  
 TOPOGRAFO ASOCIADO  
 TA 5172  
 16796 176

Area **9000 m<sup>2</sup>**  
 ESCALA 1:2000

**PLANO CATASTRADO**

**INFORME  
CONFIDENCIAL  
PARA USO EXCLUSIVO  
DE COOPEALIANZA R.L**

**PROFESIONAL RESPONSABLE DE VALUACIÓN  
MELVIN CALDERON JIMENEZ  
ING. AGRONOMO  
6708 CÉDULA 1-1203-0658**