

COMPROBANTE DE INSCRIPCION CATASTRAL


REGISTRO INMOBILIARIO
SUBDIRECCIÓN CATASTRAL
INSCRIPCIÓN No 1
1-2100852-2019
Fecha : 14/01/2019 15:25:34
Registrador: EDWIN DIAZ FIGADO
818D28FCD06887C03DD0183D5637EE89

Catastro Nacional
2018-101268-C
09/01/2019 11:12:27
Reingreso





Contrato 815864
Fecha 08/01/2019
Sellado CFIA

ENTERO NUMERO 29410539-5

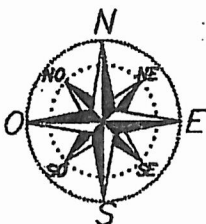

DERROTERO		
LINEA	AZIMUT	DIST. (m)
1 - 2	303°17'13"	8.49
2 - 3	46°18'02"	20.69
3 - 4	120°18'45"	7.47
4 - 1	223°18'12"	20.86

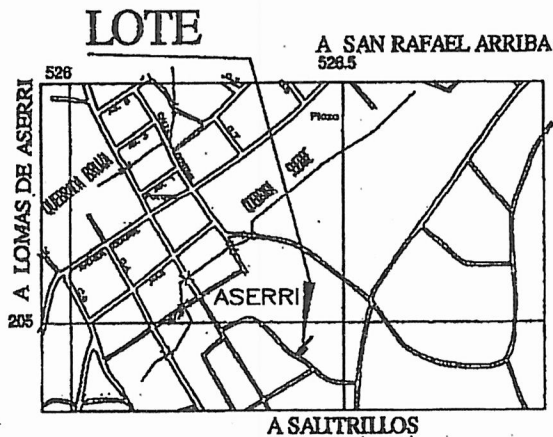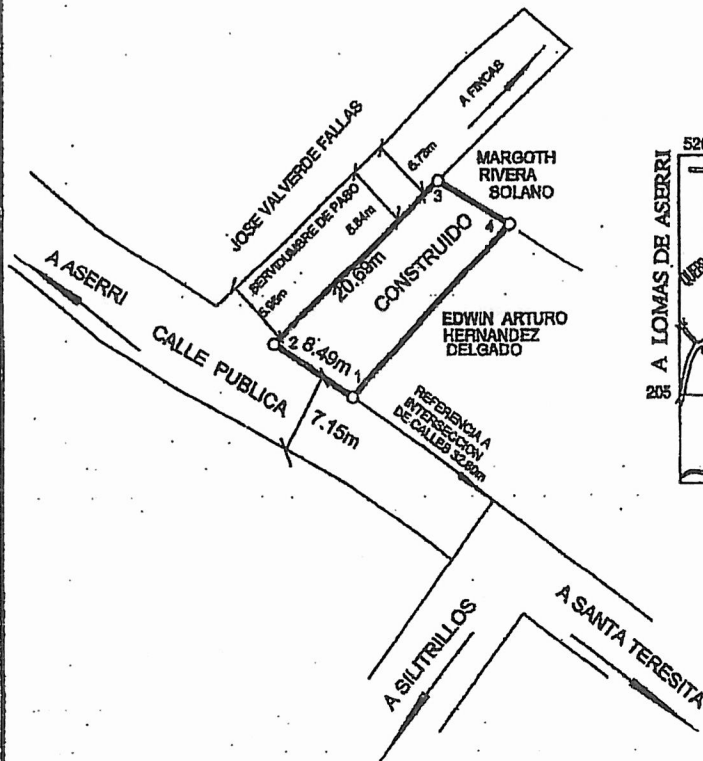

NOTAS

LEVANTAMIENTO POLAR, POLIGONAL ABIERTA, ERRORES ESTIMADOS:
ANGULAR 00° 01' LINEAL 0.01m / DOY FE QUE LOS LINDEROS SON EXISTENTES
MODIFICA AL PLANO CATASTRADO SI-330383-1996 SI-730036-2001

SITUADO EN: ASERRI DISTRITO 1°ASERRI CANTON 6° ASERRI PROVINCIA 1°SAN JOSE	INFORMACION DE REGISTRO FOLIO REAL N° 1463117-000 AREA SEGUN REGISTRO 160.57m ²	FINCA COMPLETA	ESCALA 1: 500
		PROFESIONAL RESPONSABLE RICARDO BOGARIN NAVARRO TOPOGRAFIA ASOCIADO T.A. 3936	FECHA ENERO 2019 PROTOCOLO TOMO 20848 FOLIO 72
AREA 161m²			