



REGISTRO NACIONAL
CATASTRO NACIONAL
El presente plano de inscripción con los requisitos exigidos por la ley, no tiene otro efecto que el de inscripción en el Registro Nacional del Catastro Nacional.
Fecha: JUL 2006

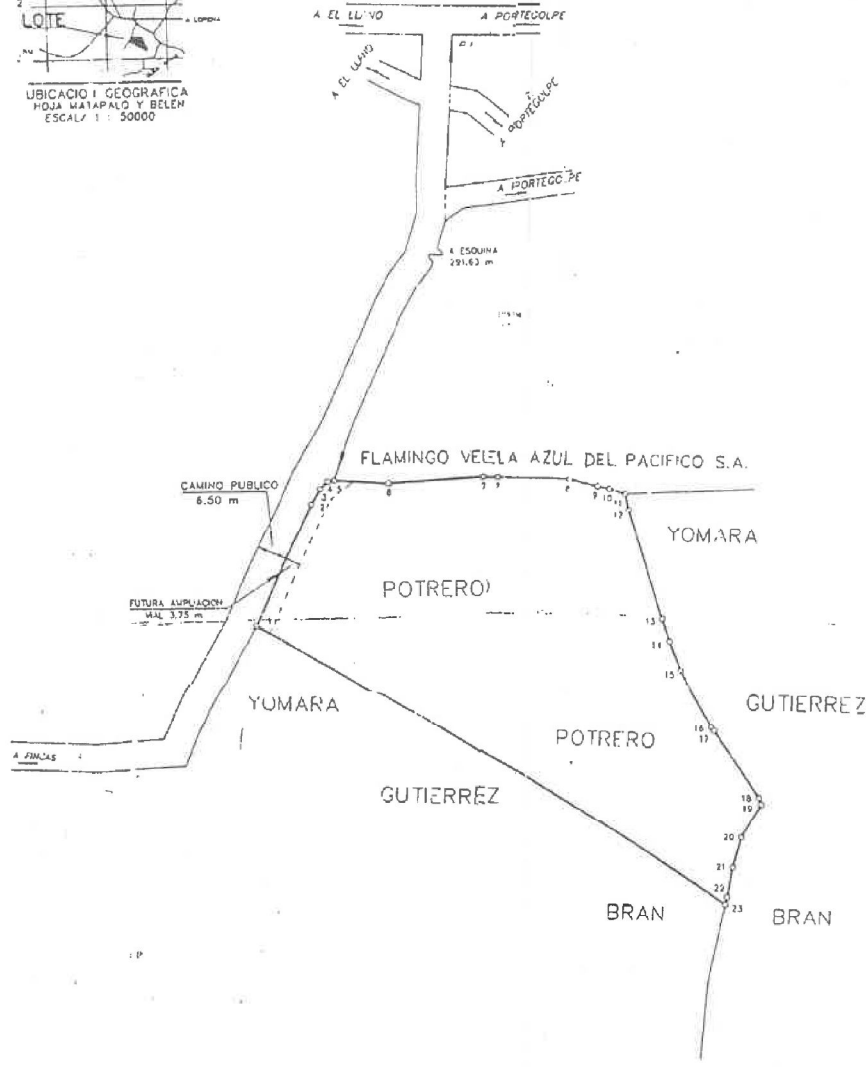

3-4	044° 18.6'	7.47
4-5	080° 57.7'	4.43
5-6	093° 50.7'	35.67
6-7	086° 21'	61.58
7-8	091° 10.6'	51.16
8-9	103° 08.4'	13.91
9-10	100° 53.5'	1.38
10-11	105° 41.9'	11.82
11-12	165° 52.7'	11.65
12-13	161° 19.9'	77.64
13-14	161° 38.8'	16.87
14-15	156° 43.3'	20.33
15-16	149° 34.9'	43.04
16-17	141° 02.8'	3.34
17-18	145° 31.2'	56.03
18-19	150° 29.1'	4.89
19-20	206° 03.3'	26.88
20-21	194° 03.8'	20.33
21-22	190° 13.1'	18.04
22-23	190° 59'	4.67
23-1	300° 33.7'	358.88

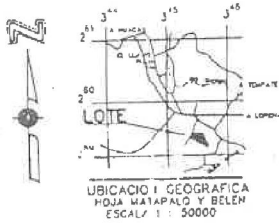

NOTAS
Averiguamiento por Poligonal abierta.
Error angular no se da por el método utilizado.
Error lineal estimado 0.17 m.
Se verifica que los linderos son existentes.
Frente a camino pública de 1 a 3 con 114.05 m.
Código al plano catastrado N° G-46503-1989.

COLECCIÓN REGISTRADA DE INSTRUMENTOS
Y DE ADQUISICIONES DE COSAS RURALES
* 07 JUL 2006 *

PROPIEDAD DE: DÑA A:	FLORY LIGIA BRAND MARCHENA cédula N° 5-090-886	AREA	SITUADO EN PORTEDOLPE DISTRITO 04 TELUPATE CANTON 03 SANTA CRUZ PROVINCIA 05 GUANACASTE	INFORMACION REGISTRAL ES PARTE FOLIO REAL 5 021053-000 5 021051-000	ESCALA: 1:2000 PRE: COLD TOMO: 14297 FECHA: ABRIL 2006 APROV: FONDIT FOLIO: 130
ROBERT GUTIERREZ BRAN		51174.46 m ²			
CED. I. RIVAS VALLEJOS INGENIERO TOPOGRAFO I.T. 10811		188702.01 m ²			

045