


2483890-000


LIBRO DE INSCRIPCIONES  
 1 - 2570729  
 14/02/2012 14:17:59  
 REGISTRADO

LINEA	ACIMUT	DIST. (m)
1-2	302° 14.1'	22.10
2-3	023° 47.1'	28.69
3-4	027° 2'	6.84
4-5	023° 50.5'	17.22
5-6	028° 46.6'	2.21
6-7	114° 36'	25.57
7-1	208° 11.8'	55.99

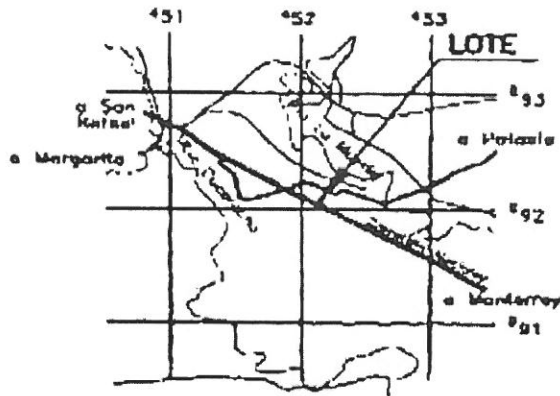

UBICACION GEOGRAFICA  
 HOJA ARENAL  
 ESCALA 1 : 50 000

COLEGIO FEDERADO DE INGENIEROS  
 Y ARQUITECTOS DE COahuila  
 14 FEB 2012  
 ANOTADO

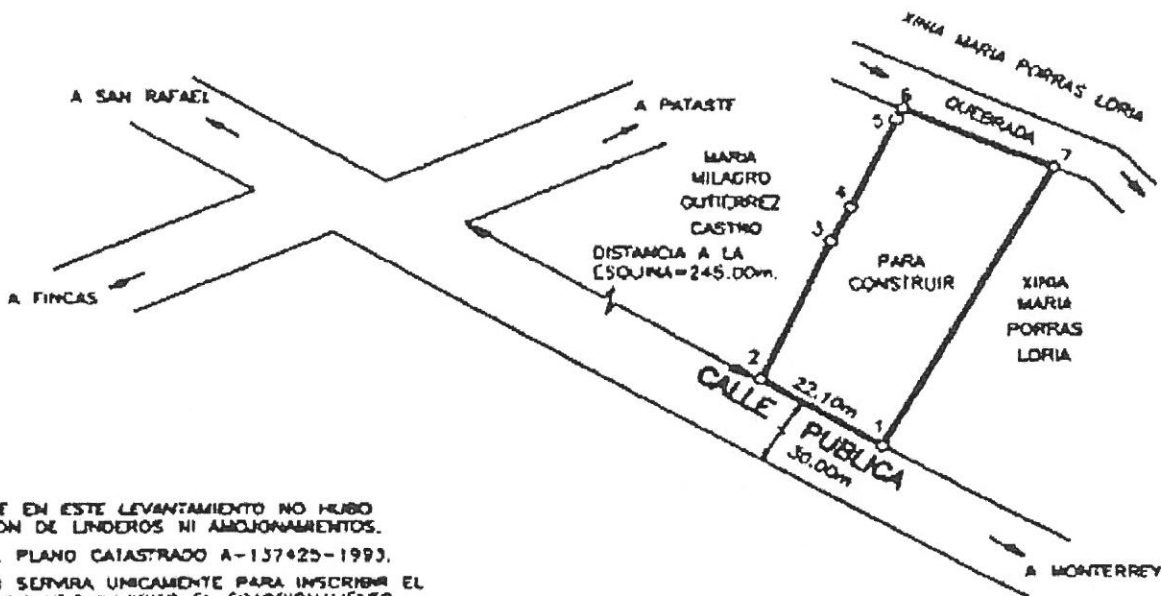

DOY FE QUE EN ESTE LEVANTAMIENTO NO HUBO RECTIFICACION DE LINDEROS NI AMONESTACIONES.  
 MODIFICA AL PLANO CATASTRADO A-137425-1993.  
 ESTE PLANO SERVIRA UNICAMENTE PARA INSCRIBIR EL INMUEBLE UNA VEZ INSCRITO EL FRACCIONAMIENTO RESPECTIVO. FI PLANO SURTIRA LOS EFECTOS JURIDICOS CORRESPONDIENTES DESDE LA FECHA DE SU INSCRIPCION EN EL CATASTRO.  
 AFECTADO POR LA LEY FORESTAL 7575, ARTICULO 33

SITUADO EN : EDEN	INFORMACION EXISTENTE PUEBLA
DISTRITO : 1° SAN RAFAEL	ES PARTI
CANTON : 16° CUATUZO	FOUNO REAL
PROVINCIA : 2° ALAJUELA	2483890-000
METODO POLAR	AREA: 3.484,48m <sup>2</sup>
POLIGONAL ABIERTA	
COORDENADAS ESTIMADAS	PROTOCOLO :
	FECHA :

AREA :  
**1.300m<sup>2</sup>**

*[Handwritten signature]*

ESCALA :