

INSCRIPCIÓN 5-1013630-2005
 Fecha 04/08/2005 11:52:08
 Registrador BERNAL JIMENEZ ESPINOZA
 0C3503B5C088118539C6BAE91A48C23C


Catastro Nacional
 1-2011031
 01/08/2005 12:27:34
 Registrador

DERROTERO

LÍNEA	AZIMUT	DISTANCIA	
		m	cm
1 - 2	89	40	25
2 - 3	350	40	22
3 - 4	258	53	4
4 - 5	256	11	16
5 - 1	189	33	21

Catastro Nacional
 1-2011031
 19/05/2005 14:48:16

300 COLONES

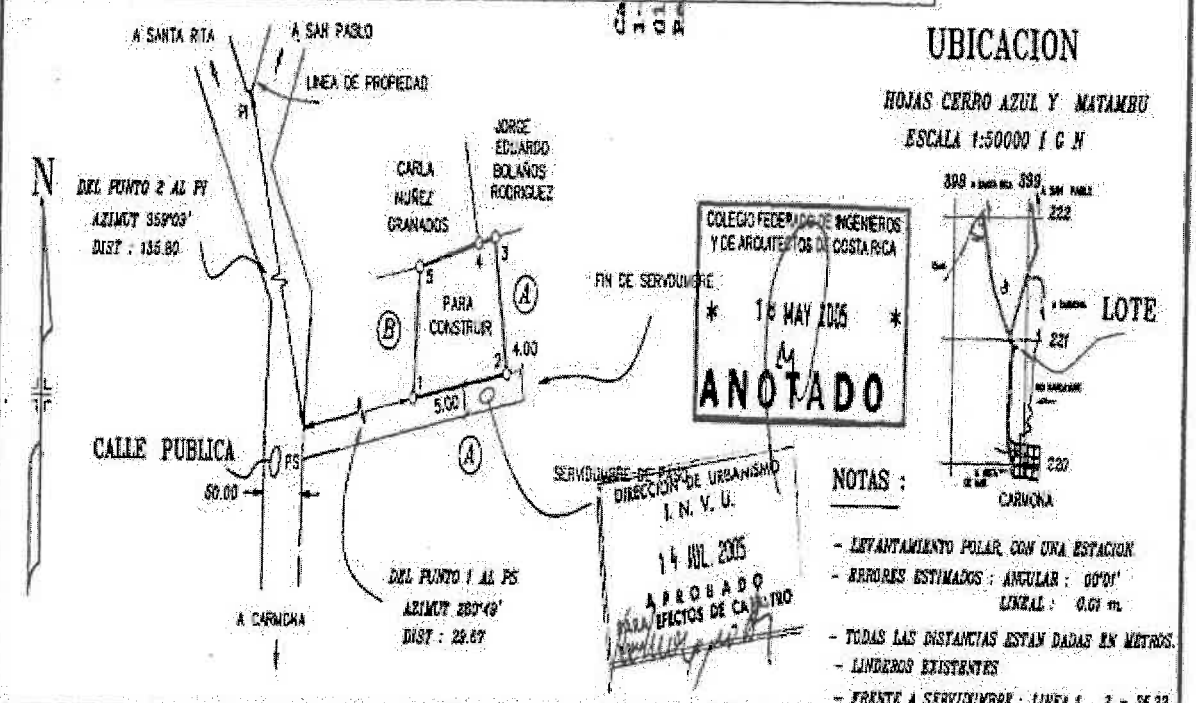

PROPIEDAD DE: ANTONIO GRANADOS BRENES CEDULA No. 3 - 058 - 454	SITUADO EN: CARMONA DISTRITO: 1° CARMONA CANTON: 9° NANDAYURE PROVINCIA: 5° GUANACASTE	FECHA: MAYO 2005 ESCALA 1:1000 ARC: ANTONIO ROSA CADARROS
<i>Donald</i> DONALD GUERRERO ARIAS TOPOGRAFO ASOCIADO T A 5761	AREA: 495.56 m ² PROTOKOLO TOMO: 13445 POLIC: 162	ES PARTE DE FOLIO REAL N° 5142327-000 AREA SEGUN REGISTRO 3887.25 m ²

Anotaciones: Inexistente(s)

No tiene movimientos en Bienes Inmuebles

El Registro Nacional advierte que las anotaciones registrales antes del 25 de mayo del 2011 no están disponibles para ser consultadas por este medio.

La fecha de Inscripción del plano se visualiza a todos los planos que fueron inscritos a partir del 28 de Junio del 2003, antes no se disponía de esa información.

DE ACUERDO AL ARTICULO 71 DEL REGLAMENTO A LA LEY DEL CATASTRO NACIONAL, ESTA CERTIFICACION NO INDICA SI EL PLANO ESTA CADUCO.