

El presente plano ha cumplido con los requisitos exigidos por la ley, por lo que ha sido registrado bajo el siguiente número:

P-1724818-2014


Fecha: 07 MAR 2014 Firma Autorizada

000005038

Catastro Nacional
2014-12191-C
06/03/2014 14:13:48
Reingreso


COLINDANTE:
A=MAGITH GONZALEZ ARROYO
B=AMADO GONZALEZ ARROYO
C=DOMINGO ARROYO CARRANZA

LINEA	AZIMUT	DISTANCIA
1-2	193°59'	11.17m.
2-3	114°26'	10.62m.
3-4	220°24'	22.60m.
4-5	308°29'	24.92m.
5-6	218°44'	13.51m.
6-7	128°21'	3.53m.
7-8	219°19'	11.77m.
8-9	307°27'	12.56m.
9-10	291°40'	25.59m.
10-11	323°32'	3.17m.
11-12	1°42'	34.00m.
12-13	95°59'	34.73m.
13-1	105°32'	41.94m.

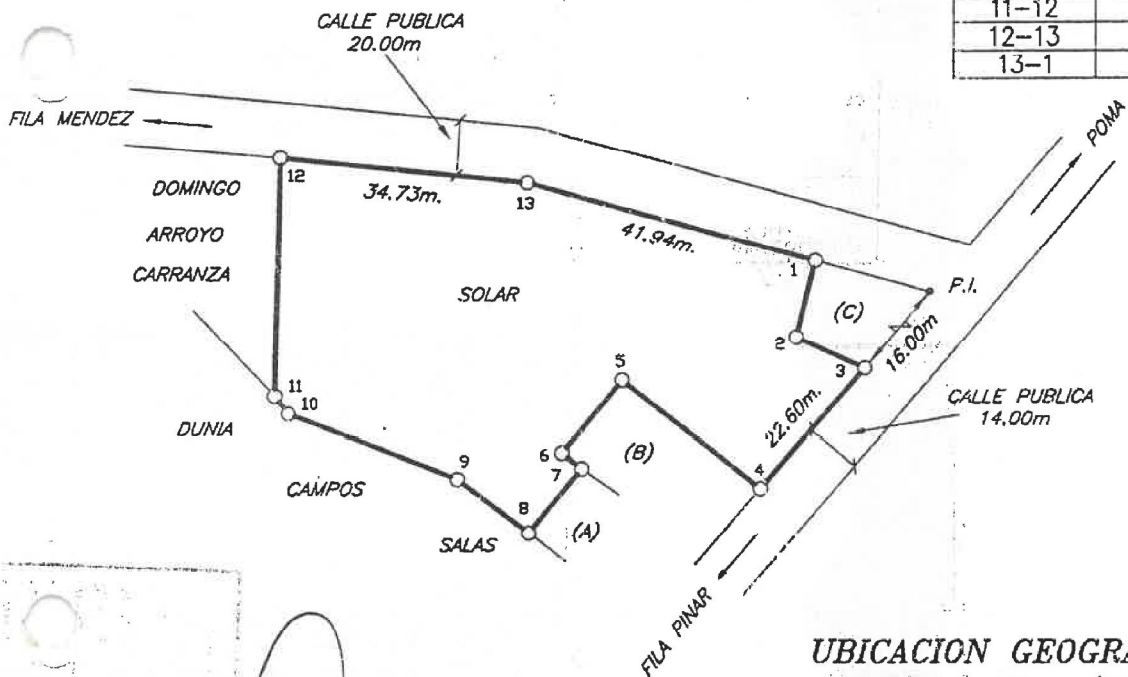

COLEGIO FEDERADO DE INGENIEROS Y ARQUITECTOS DE COSTA RICA
* 06 MAR 2014 *
ANOTADO

UBICACION GEOGRAFICA
HOJA UNION ESCALA 1/50000

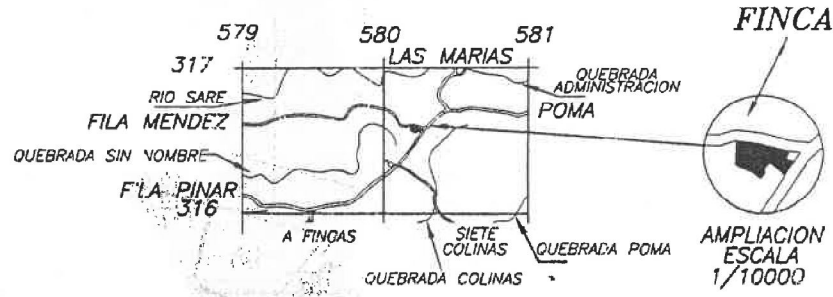

S:
TIPO POLAR; POLIGONAL ABIERTA
ESTIMADOS: ANGULAR 0'01"; LINEAL 0.01m
DE QUE LOS LINDEROS SON EXISTENTES
AL PLANO: P-0199247-1994 Y P-1653177-2013

INFORMACION DE REGISTRO PUBLICO

FINCA COMPLETA
FOLIO REAL N°
6110653-000 /
AREA SEGUN REGISTRO :

AREA
2771 m²

UBICADO EN: FILA PINAR
DISTRITO: 01 SAN VITO
CANTON: 8 COTO BRUS