

830-P-1-1-28


CATASTRO NACIONAL
30 292
FOLIO 30292
SECCION MICROFILME AÑO 1995

REGISTRO NACIONAL
CATASTRO NACIONAL
El presente plano ha cumplido con los requisitos exigidos por la ley, por lo que ha sido registrado bajo el siguiente número:
P-234469-95
02 FEB 1995
Fecha Firma Autorizada




Notas: Líderes existentes; Levantamiento polar, poligonal abierto
Error estimado: Línea: 0.01m, Angular: 00°00'
— Franja o calle pública: 20.03 m
— Se describe este plano sin perjuicio de los derechos del Estado para todos los efectos de las limitaciones que las leyes de aguas y caminos y zona marítima terrestre establecen
— Doy fe de que este plano no afecta ni perjudica la zona marítima terrestre.

| LINEA | ACIMUT | DIST. | |
|-------|--------|-------|-------|
| | | m | cm |
| 1 | 2 155 | 56 | 10 00 |
| 2 | 3 264 | 08 | 60 50 |
| 3 | 4 839 | 02 | 10 03 |
| 4 | 1 64 | 08 | 59 96 |

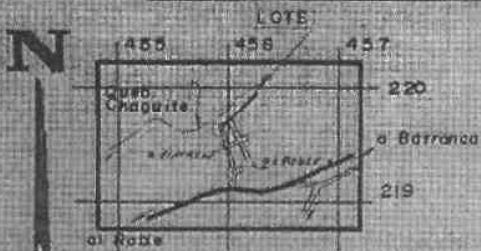

HOJA: BARRANCA
ESC: 1:50 000

UBICACION:

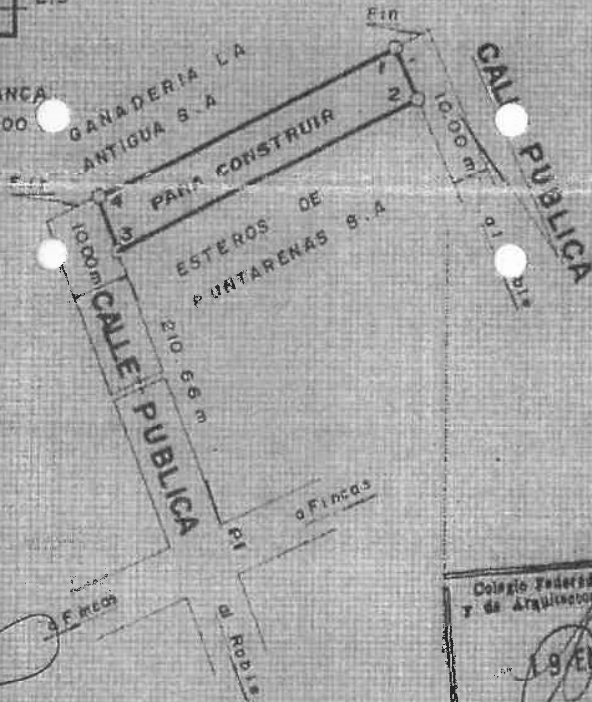

MUNICIPALIDAD DE PUNTARENAS
VISADO MUNICIPAL
De conformidad con la ley de planificación Urbana
Nº 4240 Art. 34

Firma: _____
Fecha: 22/03/18

Colegio Federado de Ingenieros
y de Arquitectos de Costa Rica
19 ENE. 1995
ANOTADO

Doy fe de que la calle que indico como acceso existe en la realidad
Modifico al plano No P-226547-94

| | | | |
|--|-----------------------------------|--------------------------|------------------------------|
| PROPIEDAD DE: ZENEIDA LORIA NUÑEZ | CEDULA No. 6-088-143 | SITA EN CHAGUITE | ES PARTE |
| RODRIGO MARIN VALERIO Topógrafo Asociado TA 4217 | AREA: 602.02 m² | DISTRITO: 1º PUNTARENAS | FOLIO REAL: 6078378-000 |
| PROTUCOLO TOMO: 8055 | FOLIO: 54 | CANTON: 1º PUNTARENAS | AREA: 9476.37 m ² |
| ESCALA: 1:1000 | ARCHIVO No. _____ | PROVINCIA: 6º PUNTARENAS | FECHA: _____ |
| | | F.D.T. L. _____ | ENERO 1995 |