

REGISTRO NACIONAL
 RECONSTRUCCIÓN NACIONAL
 CANCELARIA Nº 295
 BUILD - IMAGEN
 SECCION MICROFILM AÑO 2000



VER DOCUMENTO ADJUNTO
 SOBRE ANOTACIONES Y V...

REGISTRO NACIONAL CATASTRO NACIONAL
 El presente plano ha cumplido con los requisitos exigidos por la ley, por lo que ha sido registrado bajo el siguiente número:
P. 27565-2000
0 MAY 2000
 Fecha *[Firma]*
 Firma Autorizada



NOTAS
 Levantamiento Polar (Poligonal Adiunta)
 Error Esp. med. 00.01m Ang. med. 00.01°
 Límites Existentes
 Modifica Plano N.º P. 79102-08

LINEA	ACINUT		DIST.	
	m	cm	m	cm
1-2	39	35	39	29
2-3	14	1	20	43
3-4	27	0	34	58
4-5	29	3	11	97
5-1	32	2	37	84

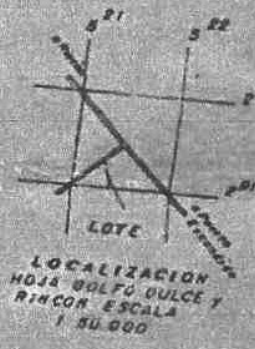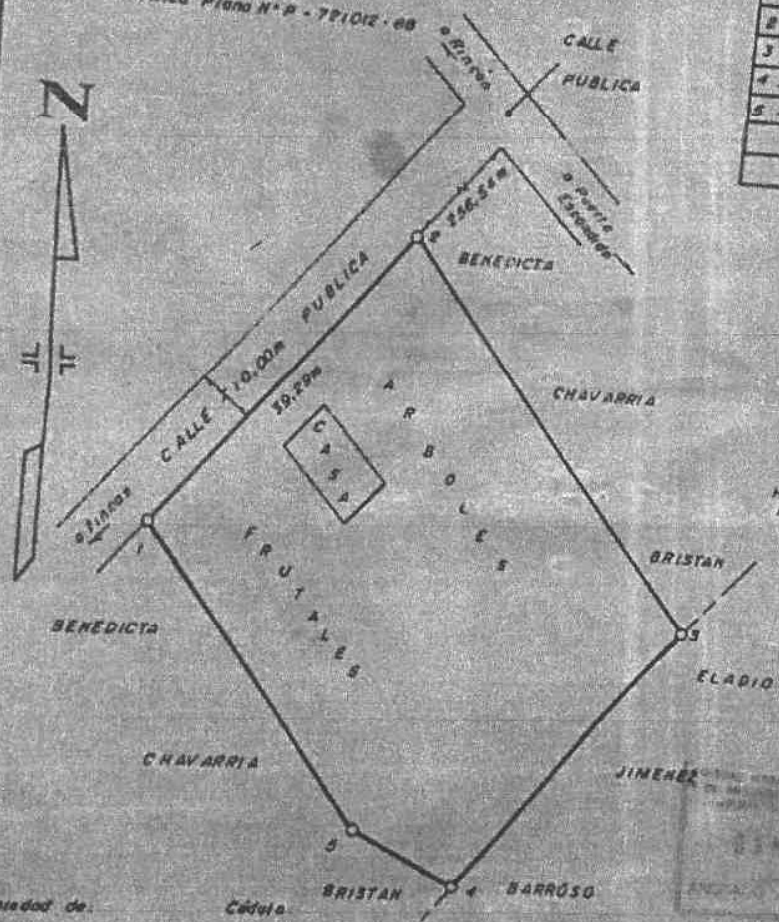

Propiedad de: *[Firma]*
 Cédula: **BENEDICTA CHAVARRIA BRISTAN 6-123-940**

Dado a: JOSE ARTURO BRICEÑO SALAZAR		CEGULA No 6-211-832	SITUADO EN Puerto Escondido ES PARTE DE	
<i>[Firma]</i> ROY JAVIER DIAZ ACUÑA TOPOGRAFO ASOCIADO TA-7805		AREA 1899.31 m ²	DISTRITO 2º Puerto Jiménez	
PROTOCOLO TOMO 10396		AREA REG. 16493.27 m ²	CANTON 7º GOLFITO FOLIO REAL N° 6089386-000	
FOLIO 170	ESCALA 1:500	ARCHIVO No	PROVINCIA 6ª PUNTARENAS	
		FECHA ABRIL 2000		