


**REGISTRO NACIONAL CATASTRO NACIONAL**  
 El presente plano ha cumplido con los requisitos exigidos por la ley, por lo que ha sido inscrito bajo el número **P-1622515-2012**  
 Fecha: **29 NOV 2012** Firma Autorizada: *[Firma]*


Catastro Nacional  
**1-2732693**  
 23/11/2012 14:54:04  
 Reingreso

00000056

DERROTERO					
LÍNEA	ACIMUT	DISTANCIA			
	°	m.	cm.		
1 - 2	322	04	14	00	
2 - 3	52	06	27	44	
3 - 4	150	05	14	14	
4 - 1	232	06	25	47	

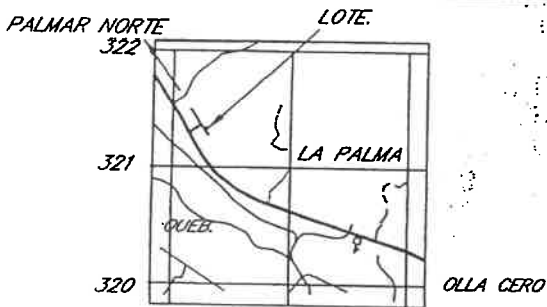

**UBICACION GEOGRAFICA**  
 HOJA: CHANGUENA ESCALA: 1:50000

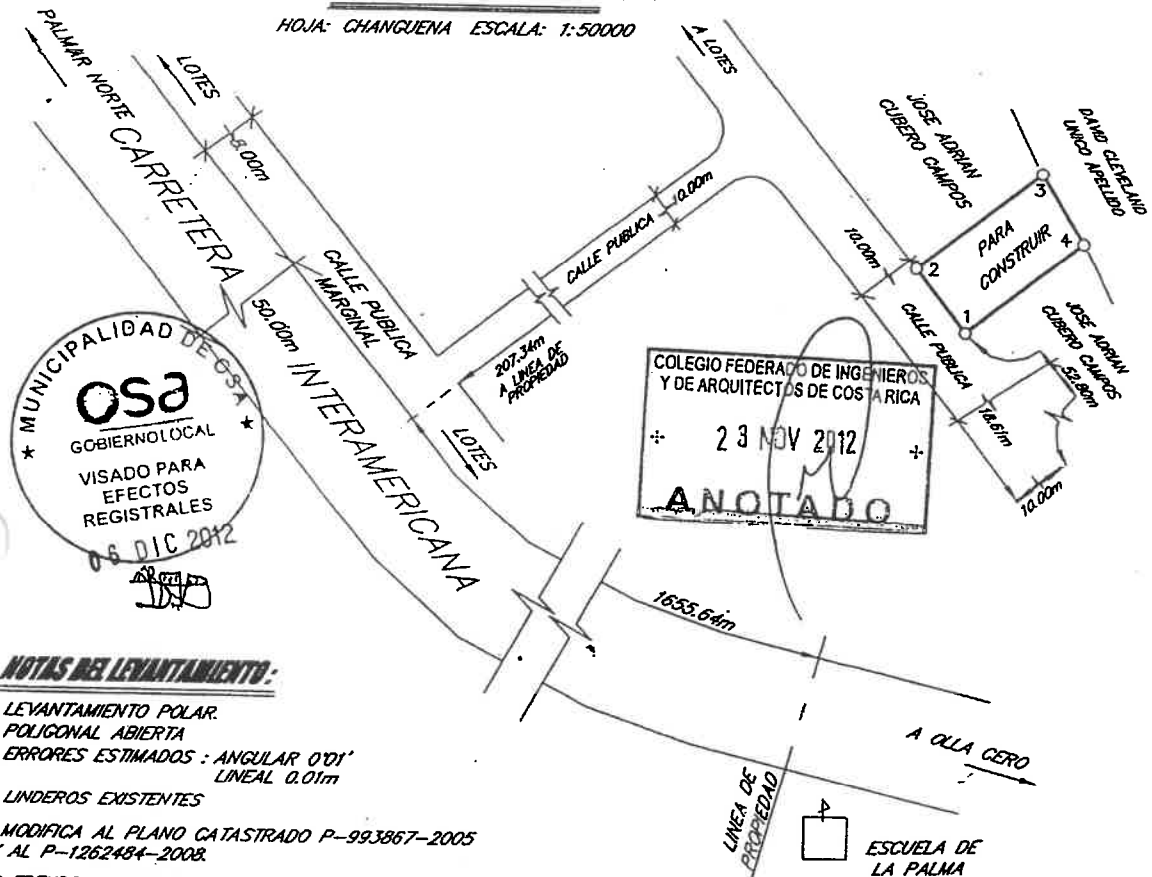

**MUNICIPALIDAD DE OSA**  
**OSa**  
 GOBIERNO LOCAL  
 VISADO PARA EFECTOS REGISTRALES  
 08 DIC 2012

**NOTAS DEL LEVANTAMIENTO:**

- \* LEVANTAMIENTO POLAR.
- \* POLIGONAL ABIERTA
- \* ERRORES ESTIMADOS : ANGULAR 0'01" LINEAL 0.01m
- \* LINDEROS EXISTENTES
- \* MODIFICA AL PLANO CATASTRADO P-993867-2005 Y AL P-1262484-2008.
- \* FRENTE A CALLE PUBLICA: 14.00m
- \* ESTE PLANO SERVIRA UNICAMENTE PARA INSCRIBIR EL INMUEBLE UNA VEZ INSCRITO EL FRACCIONAMIENTO RESPECTIVO, EL PLANO SURTIRA LOS EFECTOS JURIDICOS CORRESPONDIENTES DESDE LA FECHA DE SU INSCRIPCION EN EL CATASTRO.

SITUADO EN : LA PALMA	ES PARTE
DISTRITO : 02 PALMAR	FOLIO REAL:
CANTON : 05 OSA	6057520-000
PROVINCIA : 06 PUNTARENAS	AREA SEGUN REGISTRO:
ARCHIVO : L-67	3ha8505.20m <sup>2</sup>
FECHA : MARZO-2012	

*[Firma]*  
**ROSEMARY GONZALEZ**  
 AGROMENSUR ASOCIADO A-A070  
 PROTOCOLO TOMO: 17625 FOLIO: 40

AREA : **370**m<sup>2</sup>  
 ESCALA : 1:1000