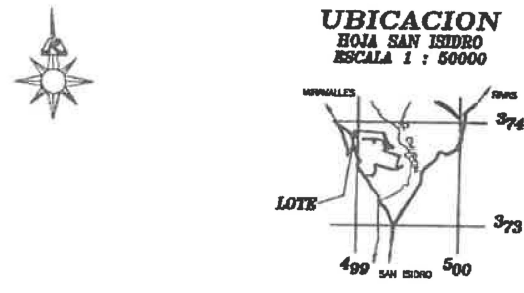
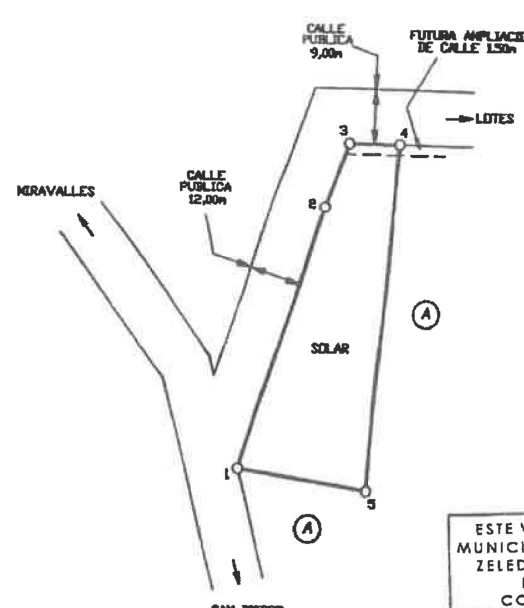


COMPROBANTE DE INSCRIPCION CATASTRAL

000183

REGISTRO NACIONAL SUBDIRECCIÓN CATASTRAL INSCRIPCIÓN No: 1-2016013-2017 Fecha: 21/11/2017 15:16:33 Registrador: JOSE ANDRES SANCHEZ OVIEDO 415667698E3E2F5EAD3916D3B23602EF	Catastro Nacional 2017-95015-C 20/11/2017 09:44:07 Ingreso	cfia Contrato 754402 Fecha 17/11/2017 Sellado CFIA																		
NUMERO DE ENTERO 249488329																				
UBICACION HOJA SAN ISIDRO ESCALA 1 : 50000 	<table border="1" style="width: 100%; border-collapse: collapse;"> <thead> <tr> <th>LINEA</th> <th>AZIMUT</th> <th>DISTANCIA</th> </tr> </thead> <tbody> <tr> <td>1-2</td> <td>18° 15'</td> <td>53.05m.</td> </tr> <tr> <td>2-3</td> <td>20° 31'</td> <td>13.85m.</td> </tr> <tr> <td>3-4</td> <td>90° 52'</td> <td>10.00m.</td> </tr> <tr> <td>4-5</td> <td>185° 24'</td> <td>67.40m.</td> </tr> <tr> <td>5-1</td> <td>278° 50'</td> <td>25.42m.</td> </tr> </tbody> </table>		LINEA	AZIMUT	DISTANCIA	1-2	18° 15'	53.05m.	2-3	20° 31'	13.85m.	3-4	90° 52'	10.00m.	4-5	185° 24'	67.40m.	5-1	278° 50'	25.42m.
LINEA	AZIMUT	DISTANCIA																		
1-2	18° 15'	53.05m.																		
2-3	20° 31'	13.85m.																		
3-4	90° 52'	10.00m.																		
4-5	185° 24'	67.40m.																		
5-1	278° 50'	25.42m.																		
	Asociación Administradora del Acueducto Rural de Miravalles. Cédula Jurídica 3-982-198643 Hace constar que el dueño de esta propiedad tiene el 100% de la posesión plena de esta finca y cuenta con disponibilidad de agua potable. presentante legal Pablo Ace Pardo NO Céd. Fecha 6/25 23-11 525- 2017.																			
VISADO MUNICIPAL La Municipalidad de Pérez Zeledón en el cumplimiento de lo dispuesto en la Ley de Planificación Urbana El Reglamento para el control Nacional de Fraccionamiento y Urbanización. Reglamento de Zonificación Plan Regulador Parcial de San Isidro del General aprueba el plano por cumplir con las normas legales y reglamentarias y por lo que corresponde en el artículo 33 de la Ley de Planificación Urbana. Situado en: Miravalles 678313 Inscrito bajo el número de Folio Real: 249488329 Se archiva copia del plano con el N° 249488329 del mes de marzo del año 2018. Profesional responsable a cargo: Walter Mata																				
NOTAS: LEVANTAMIENTO POLAR. POLIGONAL ABIERTA. ERROR ANGULAR NO SE DETERMINA POR METODO USADO. ERROR LINEAL ESTIMADO : 0.01m. DOY FE DE QUE LOS LINDEROS SON EXISTENTES. MODIFICA AL PLANO No. SJ-1891493-2016 FRENTE A CALLE PUBLICA: 76.90m.																				
ESTE VISADO PARA LA MUNICIPALIDAD DE PÉREZ ZELEDÓN NO IMPLICA PERMISO DE CONSTRUCCIÓN																				
																				
INFORMACION REGISTRO PUBLICO FINCA COMPLETA FOLIO REAL 1 678313-000 AREA 1.188,00m²	AREA 1188 m² PROTOCOLO TOMO 19807 FOLIO 032	ORLANDO ELIZONDO FALLAS TOPOGRAFO ASOCIADO T.A.4966																		
ESCALA 1 : 1000 FECHA MARZO 2018	SITUADO EN MIRAVALLS DISTRITO 01 SAN ISIDRO DE EL GENERAL CANTON 19 PEREZ ZELEDON PROVINCIA 01 SAN JOSE																			
ARCHIVO CRISTIAN ROJAS 22																				

COLINDANTE:
A-> 3-102-592000 SOCIEDAD DE RESPONSABILIDAD LIMITADA