


178-A-13-1-13

REGISTRO NACIONAL
CATASTRO NACIONAL
122-203
SEDE PÉREZ ZELEDÓN
SECCIÓN MICROFILM AÑO 1996

REGISTRO NACIONAL
CATASTRO NACIONAL
El presente plano ha cumplido con los requisitos exigidos por la ley, por lo que ha sido registrado bajo el siguiente número:
A 330249-96
1.0 JUN 1996
Fecha Firma Autorizada



Dirección de Servicios
Sede Regional de Pérez Zeledón
Certifica
Que la presente es copia fiel del plano original catastrado.
Firma

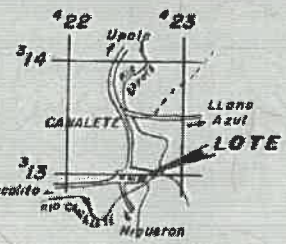


UBICACION GEOGRAFICA

HOJA UPALA — 3148-1
ESCALA — 1:50.000
I.C.G.R.—1986

DERROTERO

LÍNEA	ACIMUT	DIST.
	°	m
1—2	11	44
2—3	96	51
3—4	102	17
4—5	100	05
5—6	98	03
6—7	97	51
7—8	95	18
8—9	96	47
9—10	94	22
10—11	94	09
11—12	97	18
12—13	184	26
13—14	185	58
14—15	284	03
15—1	329	16

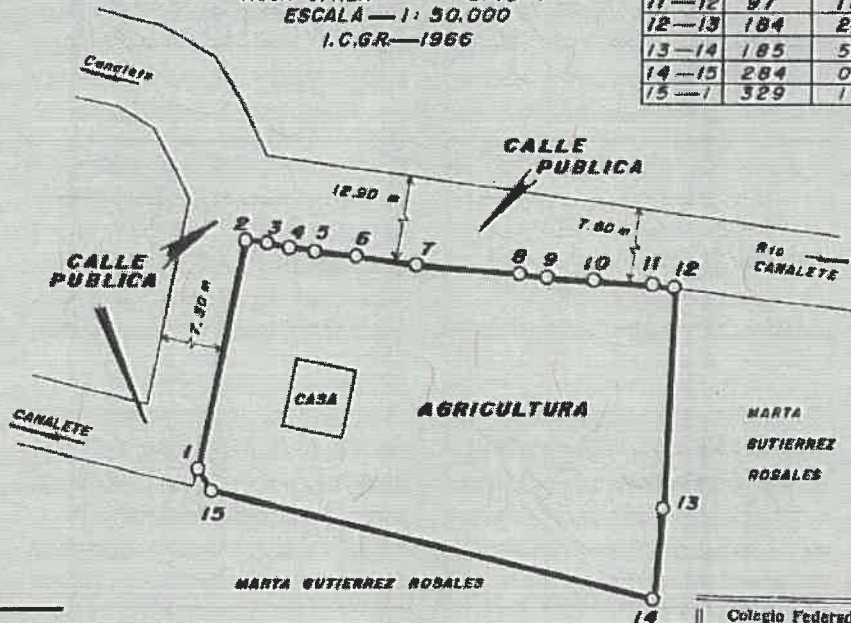

NOTAS

LEVANTAMIENTO POLAR, POLIGONAL CERRADA
ERRORES : LINEAL 0.05m, ANGULAR 00°01'
SE ANOJONARON LOS VERTICES 14 Y 15
FRENTE TOTAL A CALLE PUBLICA, VERTICES 1 al 12 = 116.48 m

Colegio Federado de Ingenieros y de Arquitectos de Costa Rica
31 MAYO 1996
FERNANDO MATAMOROS M.

PROPIEDAD DE: MARTA GUTIERREZ ROSALES	GEDULA 3-144-357	SITUADO EN CANALETE DISTRITO: 01° UPALA CANTON: 13° UPALA PROVINCIA: 2° ALAJUELA	INFORMACION REGISTRO PUBLICO ES PARTE DE: FOLIO REAL: 2145322-000 AREA: 11208.54 m ²
VENDE A: WILBERT AGUILAR AGUILAR CEDULA: 5-193-790	AREA: 3817.62 m²	ESCALA: 1/1000	FECHA: JUNIO 1996
		PROTOCOLO 1 TOMO: 6247 FOLIO: 138	RODRIGO KOYING NG INGENIERO TOPOGRAFO Y GEODETA I.T.-5788