


INSCRIPCIÓN: 2-1622363-2012

Fecha: 29/11/2012 07:59:59
 Registrador: MARIANELA ROLAS CAMACHO
 DABIC354D783760ADP5AF557587094281

Catastro Nacional
1-2785562
 14/11/2012 09:50:19

Catastro Nacional
1-2785562
 27/11/2012 11:01:05
Reingreso

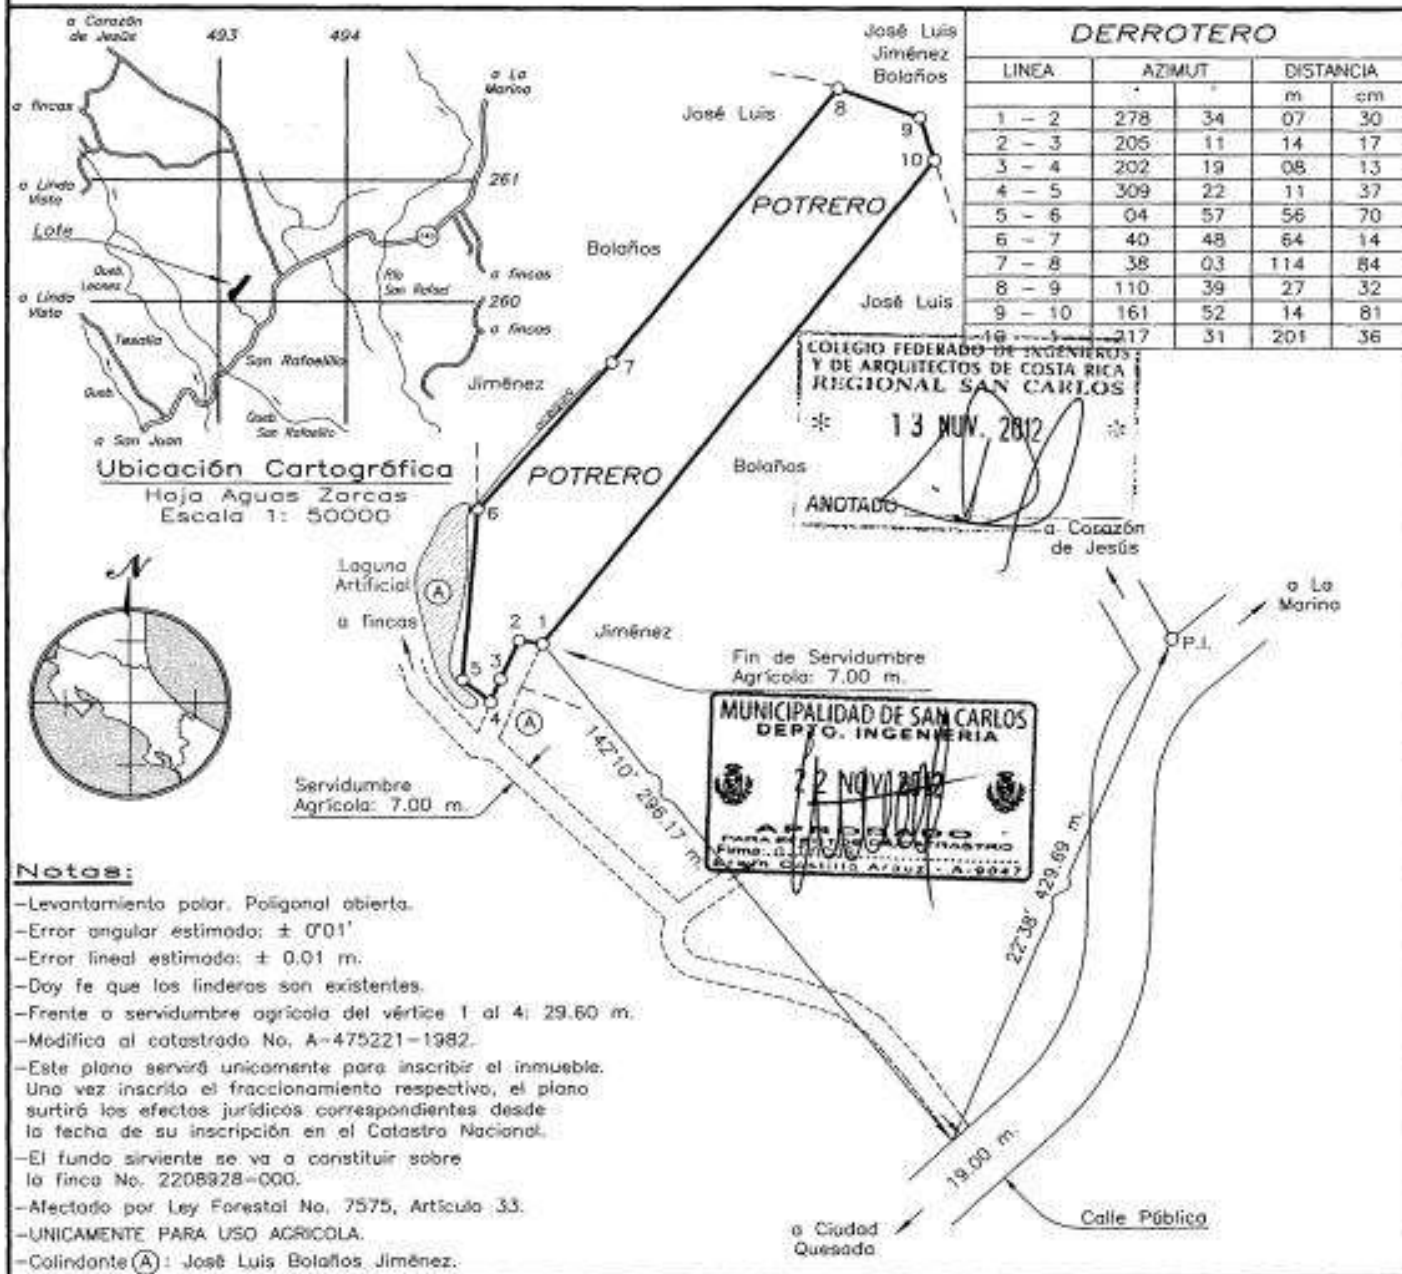

| | | |
|--|--|--|
| <p>Información del Registro Público</p> <p>Es parte de la finca inscrita al Folio Real: 2208928-000</p> <p>Area según registro: 6 ha. 6694.68 m.²</p> | | <p>Alberto Martín Zamora Aguilar Ingeniero Asociado T.A. 8068 Protocolo tomo: 17912 Folio: 184</p> |
| <p>Area:</p> <p>8497 m.²</p> | <p>Situado en: San Rafael</p> <p>Distrito: 01° Quesada Cantón: 10° San Carlos Provincia: 02° Alajuela</p> <p>Escala 1: 2000</p> | |
| <p>Archivo: 0/San Rafael/2</p> | | <p>Fecha: Noviembre/2012</p> |