

VER DOCUMENTO ADJUNTO
SOBRE ANOTACIONES Y VISADOS

INSCRIPCIÓN: 5-1069577-2006
Fecha : 11/05/2006 09:24:42
Registrador: WILLIAM VILLEGAS UGALDE
04F7A471607023520DAF69B7FA9B3003

Catastro Nacional
1-2043592
09/05/2006 14:38:15
Reingreso
Catastro Nacional
1-2043592
09/03/2006 08:07:16
Reingreso





NOTAS

- FRENTE A CALLE PUBLICA DEL VERTICE 3 AL 1 248.08m
- LEVANTAMIENTO POLAR, CON RADIALES Y UNA POLIGONAL ABIERTA.
- ERRORES ESTIMADOS: ANGULAR 00'00'30" LINEAL 0.01m.
- DOY FE DE QUE LOS LINDEROS SON EXISTENTES
- TODAS LAS DISTANCIAS ESTAN DADAS EN METROS.
- ESTE PLANO MODIFICA AL G-10801-1972.
- DOY FE DE QUE LA PRESENTE INSCRIPCIÓN NO AFECTA NI PERJUDICA LAS AREAS DEL PATRIMONIO NACIONAL DE LA ZONA MARITIMO TERRESTRE

DERROTERO

	m.	cm.
1 - 2	46	57
2 - 3	59	50
3 - 4	187	08
4 - 5	163	13
5 - 6	152	41
6 - 7	150	47
7 - 8	190	14
8 - 9	229	48
9 - 10	272	08
10 - 11	295	21
11 - 12	286	43
12 - 13	253	09
13 - 14	244	29
14 - 15	238	38
15 - 16	225	31
16 - 17	215	35
17 - 18	221	46
18 - 19	254	53
19 - 1	258	39

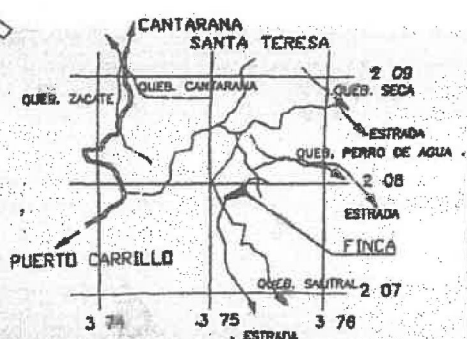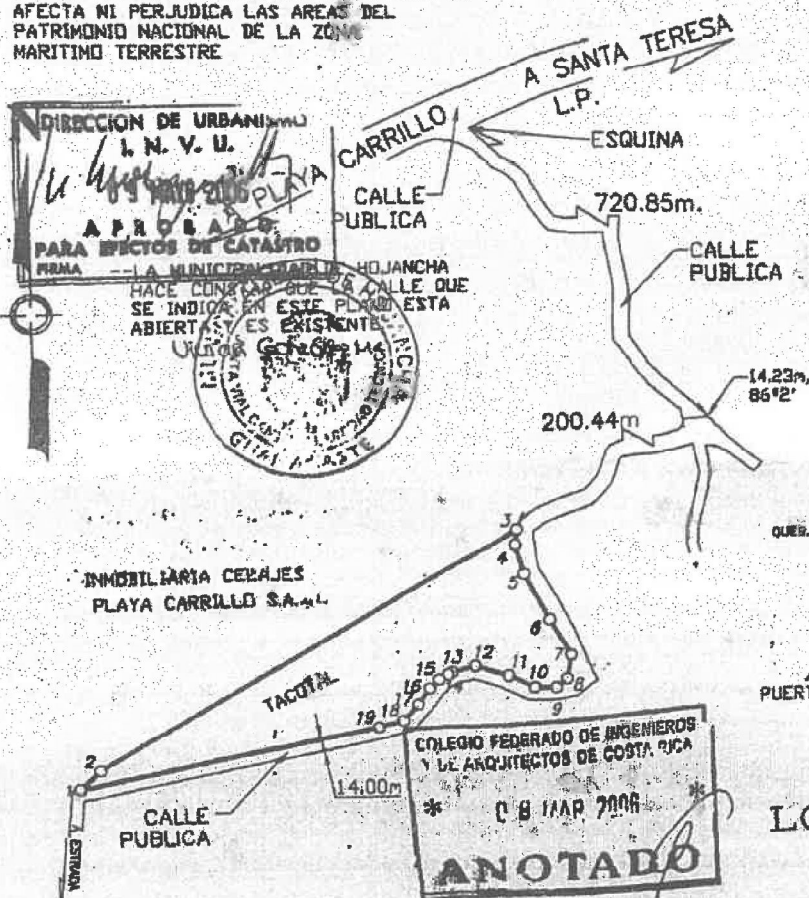

LOCALIZACION
CERRO AZUL 3145 IV
ESCALA 1: 60 000

PROPIEDAD
INVERSIONES ALFA CRISTALINO VEINTIUNO S.A.
CEDULA 3-101-195949

SITUADO EN:
PLAYA CARRILLO
DISTRITO:
03 PUERTO CARRILLO
CANTON:
01 HOJANCHA
PROVINCIA:
05 GUANACASTE

INFORMACION DE REGISTRO PUBLICO
ES PARTE FOLIO REAL
5027496-000
AREA 96329.06m²

MARIO ALBERTO SOLANO RODRIGUEZ
Puerto Tenorio PT 1983

AREA 4947.11m²