


REGISTRO NACIONAL
 El presente documento cumple con los requisitos exigidos para haber sido registrado bajo el número 6-1189245-2007.
 Fecha: 14 DIC 2007

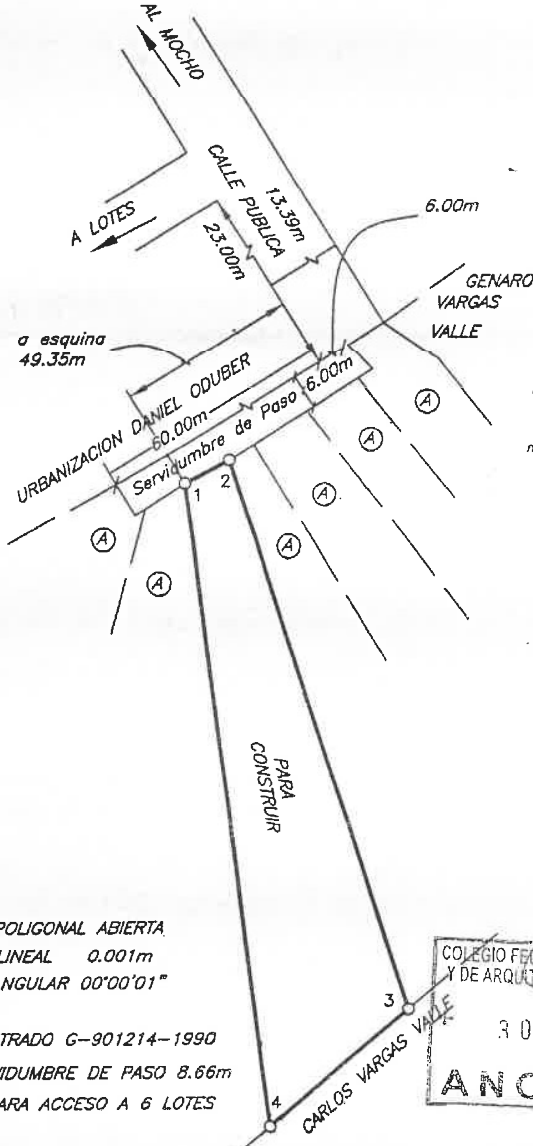


DERROTERO

LINEA	A C I M U T	DIST.(m)
1-2	062° 28.3'	8.66
2-3	162° 28.8'	102.05
3-4	229° 36.6'	32.25
4-1	353° 05.7'	115.05



LOCALIZACION

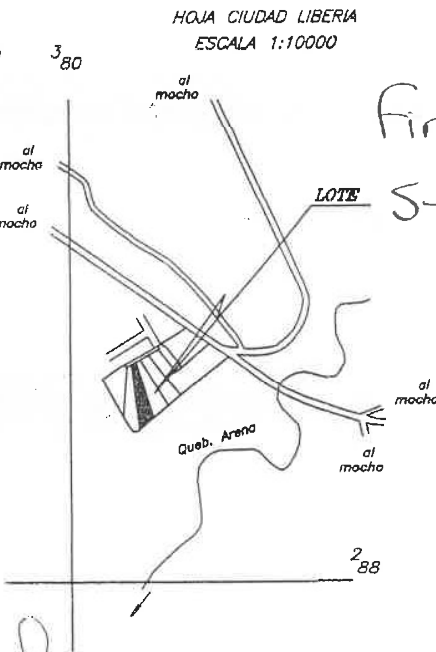

NOTA:
 EVANTAMIENTO POLAR, POLIGONAL ABIERTA
 ERRORES ESTIMADOS : LINEAL 0.001m
 ANGULAR 00°00'01"
 LINDEROS EXISTENTES
 MODIFICA AL PLANO CATASTRADO G-901214-1990
 DISTANCIA FRENTE A SERVIDUMBRE DE PASO 8.66m
 SERVIDUMBRE DE PASO DARA ACCESO A 6 LOTES

COLEGIO FEDERADO DE INGENIEROS Y DE ARQUITECTOS DE COSTA RICA
 30 NOV 2007
ANOTADO

PROPIEDAD DE: JENARO VARGAS VALLE CEDULA # 5-056-028
 TRASPASA A :
LUIS ALBERTO CORTES ANGULO CEDULA # 5-143-410

SITUADO EN: LA ARENA
 DISTRITO: 01° LIBERIA
 CANTON: 01° LIBERIA
 PROVINCIA: 05° GUANACASTE
 ARCHIVO H29-GENAR05

REGISTRO PUBLICO
 ES PARTE DE
 FOLIO REAL
 5072209-000
 AREA REGISTRO
 13873.01m²
 FECHA
 NOVIEMBRE / 2007

HERIBERTO RIVERA SOLIS INGENIERO TOPOGRAFO I.T.7373
 PROTOCOLO TOMO 15135 FOLIO 74

AREA
1982.56 m²
 ESCALA 1 : 1000

Carlos Malindo Cortes

0000107