


**REGISTRO NACIONAL
CATASTRO NACIONAL**

El presente plano ha cumplido con los requisitos del artículo 10 de la Ley que ha sido registrado bajo el siguiente número:
C-894375-2003

17 DIC. 2003
Fecha




LÍNEA	A	B	M	U	T	VAL	(m)
1-2	257	34	59				11.50
2-3	272	34	59				2.33
3-4	332	34	59				2.33
4-5	332	34	59				2.33
5-6	347	34	59				5.00
6-7	77	34	59				18.00
7-8	187	34	59				9.50
ÁREA DEL POLÍGONO (m ²)							185.93

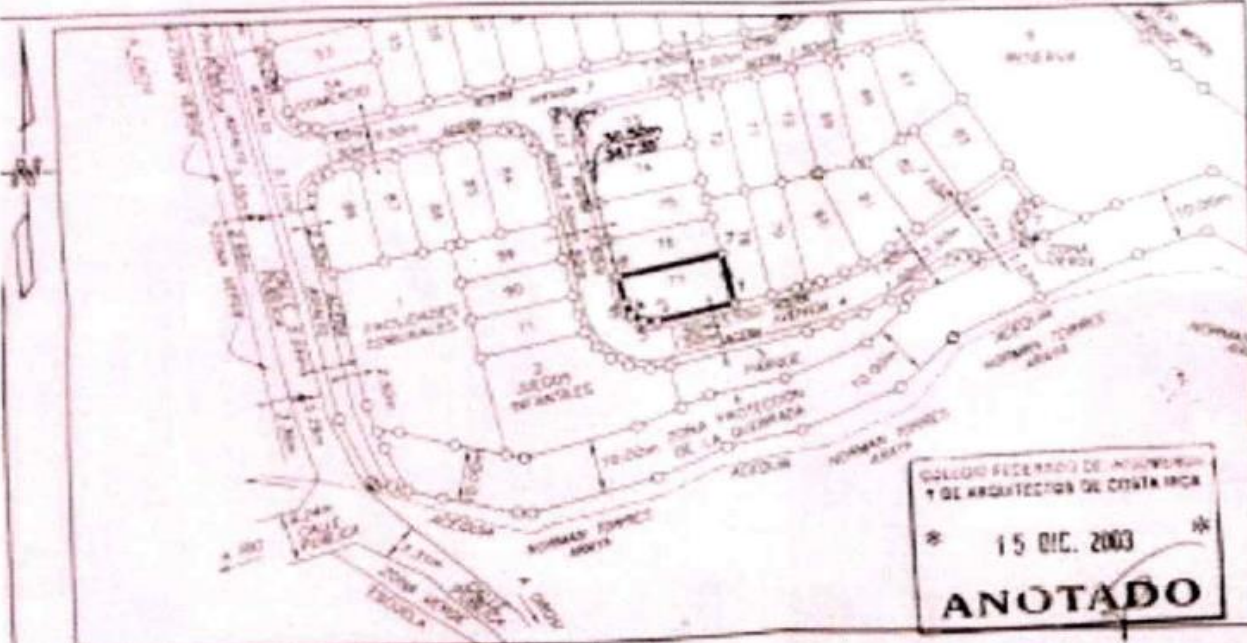

COLEGIO FEDERICO DE ALFONSO
Y DE ARQUITECTOS DE COSTA RICA

15 DIC. 2003

ANOTADO

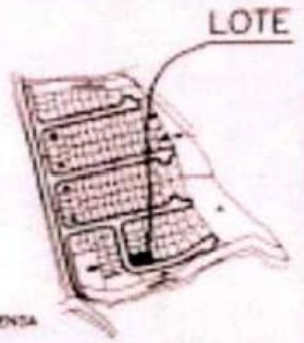

LEVANTAMIENTO POLAR
POLIGONO CERRADO
ERRORES ANGULAR 00'00"20"
PRECISION LINEAL 1/35262.38
TODAS LAS DISTANCIAS
SON EN METROS
NOTA: EL COLONIANTE POR
TODOS LOS PLANTOS
CARDINALES ES:
BANCO HIPOTECARIO DE LA VIVIENDA
EXCEPTO DONDE SE
INDIQUE OTRA COSA.
NOTA: EL USO DEL TERRENO
EN TODOS LOS LOTES
RESIDENCIALES ES:
HABITACIONAL

**LOCALIZACION
DEL LOTE**
ESCALA 1:5000

PROPIEDAD DE			CEDULA JURIDICA N° 13-007-070890			SITUADO EN :		
BANCO HIPOTECARIO DE LA VIVIENDA			ÁREA: 165.93m ²			CONJUNTO RESIDENCIAL DOS PALMERAS ES PARTE DE		
ÁREA SEGUN REGISTRO: 202 8734.98m ²			FOLIO REAL: 3141948-000			FOLIO REAL: 3141948-000		
PROVINCIA: 3 CARTAGO			MODIFICA AL PLANO CATASTRAL N°: C-753068-2002			C-753068-2002		
FECHA: JULIO 2003			C-343251-1998			C-343251-1998		
PROTOCOLO: 12323	FOLIO: 148-188	ESCALA: 1:1000	LOTE: 77	FRENTE A CALLE = 23.49m				