

INSCRIPCIÓN: 6-1922962-2016

Fecha : 20/09/2016 11:00:50
 Registrador: ANDREA RODRIGUEZ MENDEZ
 77408C0371040617DC3937A139EAB348

Catastro Nacional
 2016-71096-C
 13/09/2016 08:09:04
 Reingreso




COLEGIO FEDERADO DE INGENIEROS
 Y DE ARQUITECTOS DE COSTA RICA

Contrato 684163

Fecha 12/09/2016

Señado C^a A

ENTERO N° 000220992045
 ENTERO N° 000221862072

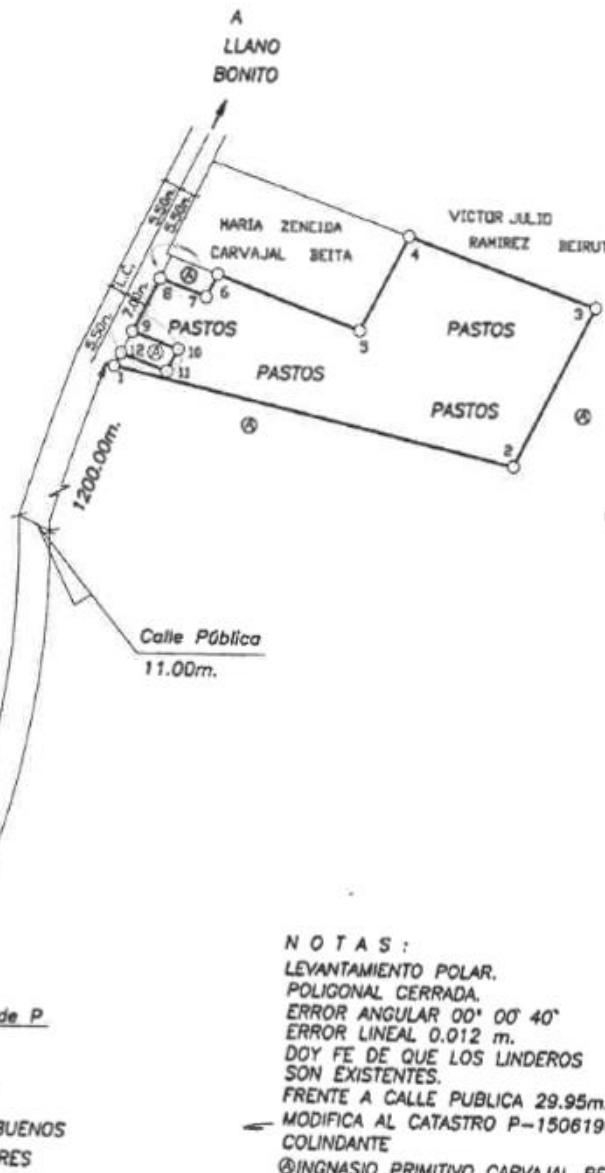

LÍNEA	AZIMUT	DISTANCIA
1-2	102° 52'	168.89m.
2-3	26° 48'	72.67m.
3-4	289° 08'	81.85m.
4-5	207° 32'	42.69m.
5-6	290° 01'	62.36m.
6-7	207° 05'	10.05m.
7-8	290° 01'	20.05m.
8-9	207° 22'	24.11m.
9-10	110° 01'	20.17m.
10-11	207° 05'	9.99m.
11-12	290° 01'	20.21m.
12-1	207° 18'	5.84m.

UBICACION
 BUENOS AIRES
 ESCALA 1 : 60000



NOTAS:
 LEVANTAMIENTO POLAR.
 POLIGONAL CERRADA.
 ERROR ANGULAR 00° 00' 40"
 ERROR LINEAL 0.012 m.
 DOY FE DE QUE LOS LINDEROS
 SON EXISTENTES.
 FRENTE A CALLE PUBLICA 29.95m.
 MODIFICA AL CATASTRO P-1506196-2011
 COLINDANTE
 ©INGNASIO PRIMITIVO CARVAJAL BEITA

FINCA COMPLETA

FOLIO REAL 600181552-000

AREA SEGUN REGISTRO 9633 m.²

AREA

9561 m.²

PROTOCOLO
 TOMO 19330
 FOLIO 168

PARA
 RECTIFICAR AREA

MARIO ARAYA CESPEDES
 PERITO TOPOGRAFO PT-2280

ESCALA
 1 : 2500
 FECHA
 16-08-2016

SITUADO EN LLANO BONITO
 DISTRITO 09 BRUNKA
 CANTON 03 BUENOS AIRES
 PROVINCIA 06 PUNTARENAS