

**REGISTRO NACIONAL  
CATASTRO NACIONAL**  
El Presente plano ha cumplido con los requisitos exigidos por la ley, por lo que ha sido registrado bajo el siguiente número.  
**P-1829601-2015**  
Fecha: 26/06/2015. Ante el cadastros



6096265-000

Catastro Nacional  
2015-38410-C  
23/06/2015 13:38:12  
Reingreso [Apelación]

Catastro Nacional  
2015-38410-C  
29/05/2015 14:18:24  
Reingreso

**DERROTERO**

LINEA	A Z I M U T	DISTANCIA
1 - 2	272°37'53"	10.24m
2 - 3	350°19'00"	26.18m
3 - 4	80°19'00"	10.00m
4 - 1	170°19'00"	26.37m

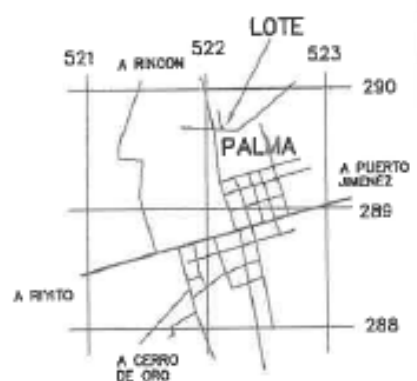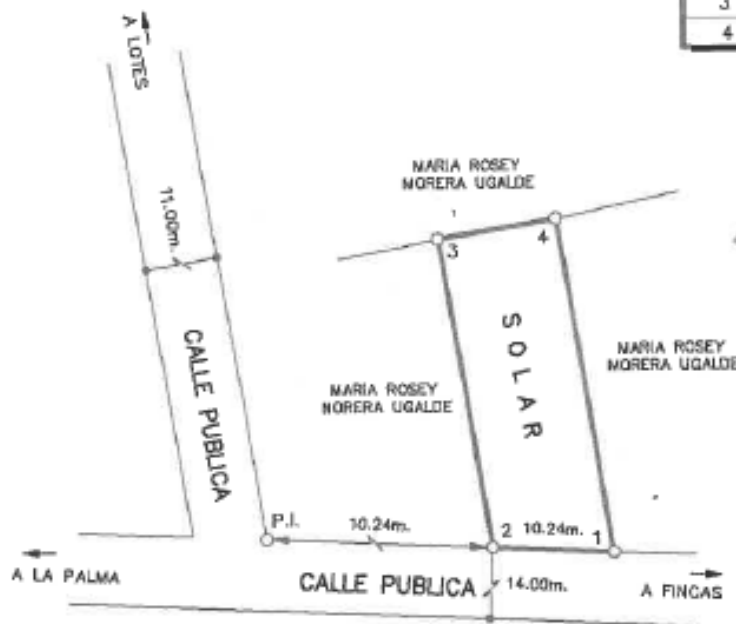

**UBICACION GEOGRAFICA**  
ESCALA 1: 50.000  
HOJA: GOLFO DULCE

**NOTAS:**

LINDEROS EXISTENTES.  
LEVANTAMIENTO POLAR CON POLIGONAL ABIERTA Y RADIALES A LOS VERTICES  
ERRORES ESTIMADOS: ANGULAR: 00'01" LINEAL= 0.01m.  
MODIFICA PLANO CATASTRADO No. P-0200197-1994 Y P-734769-2001.  
ESTE PLANO SERVIRA UNICAMENTE PARA INSCRIBIR EL INMUEBLE, UNA VEZ INSCRITO EL FRACCIONAMIENTO RESPECTIVO, EL PLANO SURTIRA LOS EFECTOS JURIDICOS CORRESPONDIENTES DESDE LA FECHA DE SU INSCRIPCION EN EL CATASTRO.

ES PARTE DE FOJO REAL No. <b>6096265-000</b>		SITA EN: PALMA	AREA SEGUN REGISTRO: 24944.48m <sup>2</sup>
AREA: <b>273</b> m <sup>2</sup>		DISTRITO 2° PUERTO JIMENEZ	
ESCALA 1: 500		CANTON 7° GOLFITO	
PROTOCOLO: TOMO: 18798 FOLIO: 170		PROVINCIA 6° PUNTARENAS	31
FECHA: MAYO-2015		MARIO ALVAREZ CORDOBA TOPOGRAFO ASOCIADO TA-6895	