


**REGISTRO INMOBILIARIO**  
**Sub-Dirección Catastral**  
 El presente plano ha cumplido con los requisitos exigidos por la ley, por lo que ha sido registrado bajo el siguiente número:  
**P-1824365-2015**  
 Fecha: **04 JUN. 2015** Firma Autorizada:

**REGISTRO NACIONAL**  
 REPUBLICA DE COSTA RICA  
 Subdirección Catastral  
 Departamento Registral


0-208253-000  
 Catastro Nacional  
**2015-44398-C**  
 29/05/2015 13:39:22

DERROTERO		
LINEA	A Z I M U T	DISTANCIA
1 - 2	272°37'53"	10.24m
2 - 3	360°19'00"	28.37m
3 - 4	80°19'00"	10.00m
4 - 1	170°19'00"	30.55m

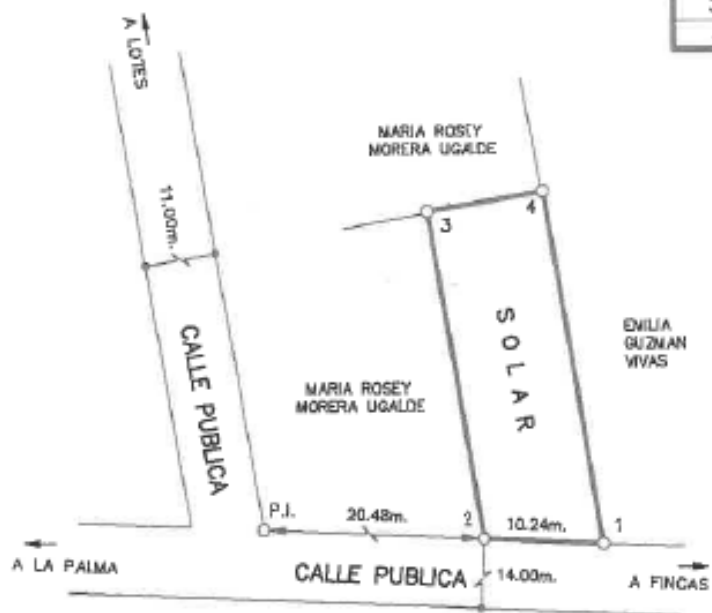

COLEGIO FEDERADO DE INGENIEROS Y ARQUITECTOS DE COSTA RICA  
 \* 29 MAY 2015 \*  
**ANOTADO**

Municipalidad de Golfito  
 Control y Desarrollo Urbano  
**VISADO**  
 Para el Departamento Registral  
 Firma: *[Signature]*

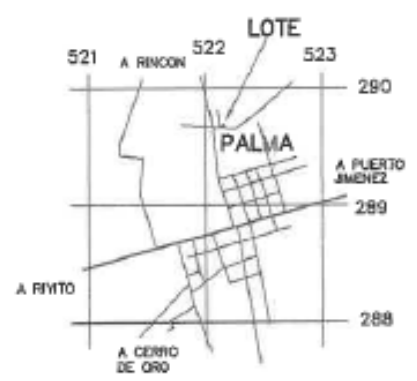

**UBICACION GEOGRAFICA**  
 ESCALA 1: 50.000  
 HOJA: GOLFO DULCE

**NOTAS:**

LINDEROS EXISTENTES.  
 LEVANTAMIENTO POLAR CON POLIGONAL ABIERTA Y RADIALES A LOS VERTICES  
 ERRORES ESTIMADOS: ANGULAR: 00'01" LINEAL= 0.01m.  
 MODIFICA PLANO CATASTRADO No. P-0200197-1994, P-1819344-2015 Y P-734769-2001.  
 ESTE PLANO SERVIRA UNICAMENTE PARA INSCRIBIR EL INMUEBLE. UNA VEZ INSCRITO EL FRACCIONAMIENTO RESPECTIVO, EL PLANO SURTIRA LOS EFECTOS JURIDICOS CORRESPONDIENTES DESDE LA FECHA DE SU INSCRIPCION EN EL CATASTRO.

ES PARTE DE FOLIO REAL No. <b>6096265-000</b>		SITA EN: / PALMA	AREA SEGUN REGISTRO: 24944.48m <sup>2</sup>	
		DISTRITO 2° PUERTO JIMENEZ		
		CANTON 7° GOLFITO		
		PROVINCIA 6° PUNTARENAS		
AREA: <b>295</b> m <sup>2</sup>	ESCALA 1: 500	 <b>MARIO ALVAREZ CORDOBA</b> TOPOGRAFO ASOCIADO TA-6695		
PROTOCOLO:	FECHA: MAYO-2015			32
TOMO: 18798 FOLIO: 170				