

INSCRIPCIÓN: 7-1619819-2012

Fecha: 19/11/2012 13:47:35
 Registrador: LUIS REYES CALVO
 44242069530600F80B05689938F1622D

Catastro Nacional

1-2702340

16/11/2012 10:55:46

Reingreso

Catastro Nacional

1-2702340

28/02/2012 11:43:58

NOTAS

LINDEROS EXISTENTES, LEVANTAMIENTO POLAR


POLIGONAL ABIERTA, PRECISIONES: LINEAL 0.02m, ANGULAR 00' 01"

TODAS LAS DISTANCIAS ESTAN DADAS EN METROS

ESTE PLANO SERVIRA UNICAMENTE PARA INSCRIBIR EL INMUEBLE, UNA VEZ INSCRITO EL FRACCIONAMIENTO RESPECTIVO, EL PLANO SURTIRA LOS EFECTOS JURIDICOS CORRESPONDIENTES DESDE LA FECHA DE SU INSCRIPCION EN EL CATASTRO NACIONAL.

MODIFICA A LOS PLANOS CATASTRADOS L-1201201-2007 Y L-491201-1998

LINEA	ACIMUT	DISTANC.
1-2	232°38'	10.15
2-3	324°46'	31.55
3-4	054°56'	10.52
4-1	145°27'	31.14

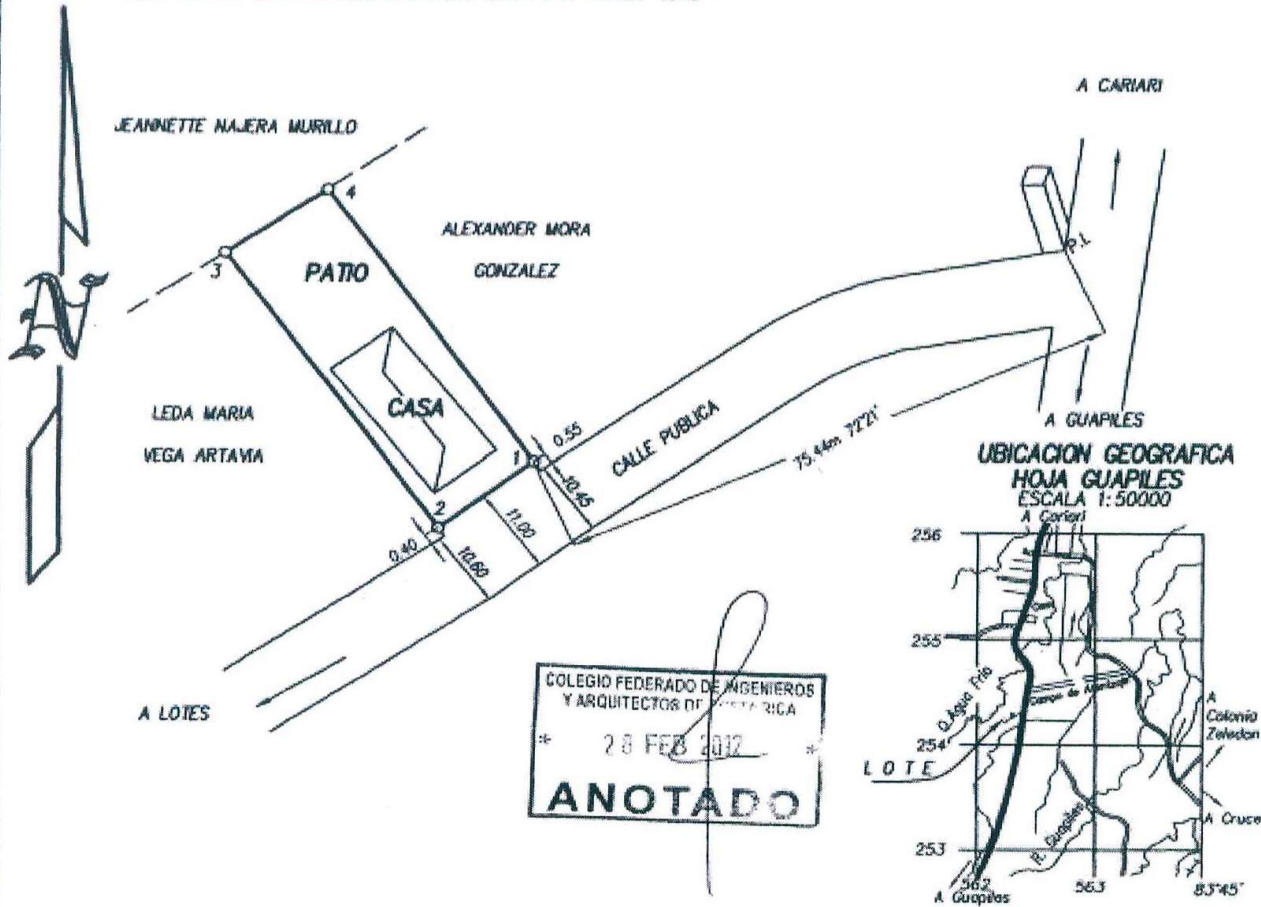

SITUADO EN	NAJERA	ES PARTE DE
DISTRITO	5° CARIARI	FOLIO REAL NUMERO
CANTON	2° POCOCI	7 129347-000
PROVINCIA	7° LIMON	AREA 14620.84 m ²

 JOSE JOAQUIN CASTRO GARCIA INGENIERO TOPOGRAFO Y GEODESTA I.T. 5347	
PROTOCOLO TOMO 17712	FOLIO 006

AREA 324 m ²
ESCALA 1 : 500

FECHA FEBRERO 2012
