


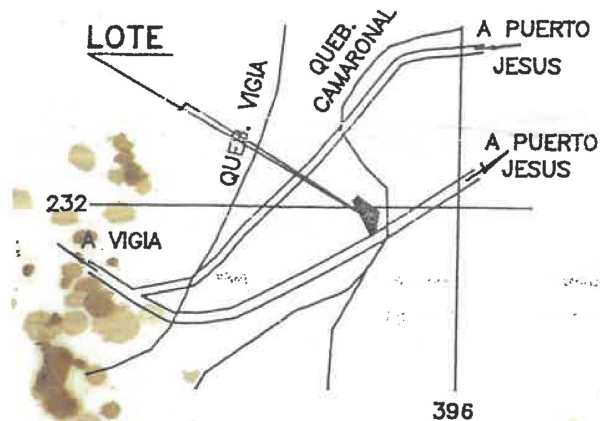

UBICACION GEOGRAFICA

MAPA BASE: HOJA MATAMBU - 1:50000
AMPLIACION A ESCALA 1:10000

ALINDANTE A:
EOTILDE ACOSTA ROSALES
MAYRA ACOSTA ROSALES


LEVANTAMIENTO POLAR,
POLIGONAL CERRADA

ERROR LINEAL: 0.053m

ANGULAR : 00°01'

TODAS LAS DISTANCIAS
ESTAN DADAS EN METROS
CADA PROPIETARIO ES DUEÑO
DE UN MEDIO EN LA FINCA

LINEA	ACIMUT	DIST. (m)
1 - 2	292 ° 08'	33.46
2 - 3	297 ° 23'	4.78
3 - 4	224 ° 03'	7.67
4 - 5	139 ° 53'	57.05
5 - 6	049 ° 53'	8.25
6 - 1	355 ° 05'	29.13

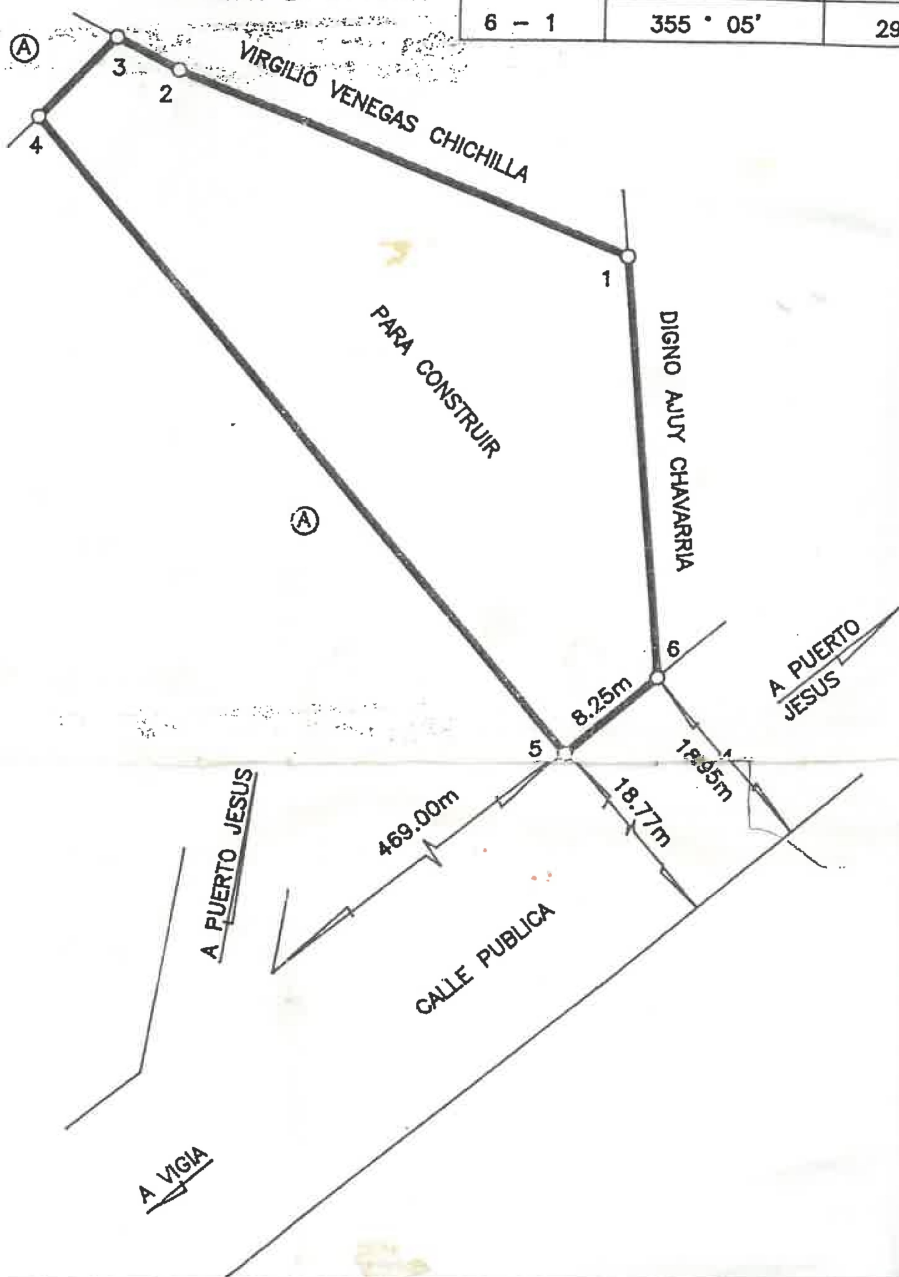

PROPIEDAD DE:
EOTILDE ACOSTA ROSALES
MAYRA ACOSTA ROSALES

CEDULA
5-094-953
5-113-938

SITUADO EN : VIGIA

MODIFICA EL PLANO
CATASTRADO NUMERO
G-952984-91

AREA :

941.67m²

DISTRITO 02 MANSION
CANTON 02 NICOYA
PROVINCIA 05 GUANACASTE

ES PARTE
FOLIO REAL
5029354-001 Y 002

ELABORADO POR:
CARLOS SEQUEIRA LEPIZ
INGENIERO TOPOGRAFO - I.T.A. 1294

TOCOLO FOLIO(S)
0 : 8669 98

FECHA
OCTUBRE DE 1998

ESCALA
1: 500

ARCHIVO
56-20

AREA SEGUN REGISTRO
21982.00m²