

**SECCION DE MICROFILM**

BOLLO	IMAGEN
139	131
FECHA	
28 JUL 1989	


**REGISTRO NACIONAL CATASTRO NACIONAL**

El presente plano ha cumplido con los requisitos exigidos por la ley por lo que ha sido registrado bajo el siguiente número

**51832646-27**

**21 JUL 1989**

Fecha Firma Registrada




**NOTAS**

LEVANTAMIENTO POLAR, POLIGONAL ABIERTA -

ENFERO ANGULAR 90°00', ERRORES LINEAL 0.00m -

NOY 78 DE NUL 107 CUBIENCO DEB CREDITOYER -

DERROTERO		
LINEA	AZIMUT	DISTANCIA
1-2	01 19	51 04
2-3	277 58	28 20
3-4	212 58	27 05
4-1	03 14	36 23

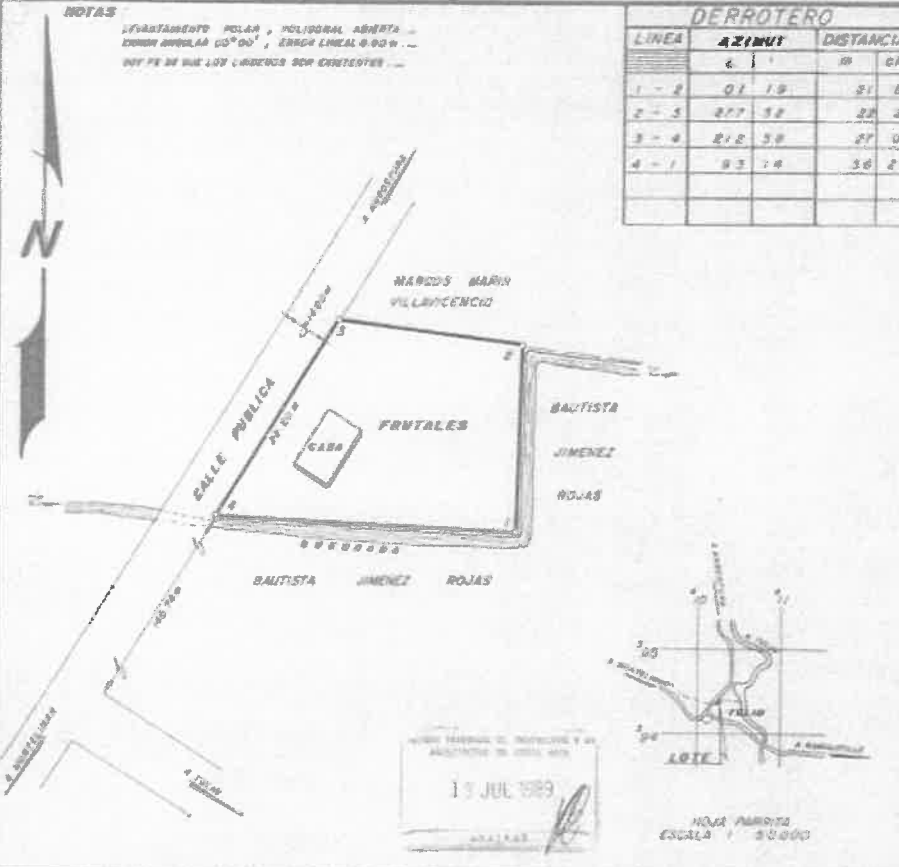

PLANO DEL TERRENO PROPIEDAD DE

**ANTONIO JIMENEZ ROJAS** C.C. 1-217-790

VENDE A

**HILDA QUIROS MONGE**

SITUADO EN YBLIN

DISTRITO: 3: SAN JUAN DE MATA

CANTON: 16: PURRUBARES

PROVINCIA: 1: SAN JOSE

INFORMACION REGISTRO PUBLICO

ES PARTE DE

FOLIO REAL

118887-000

AREA: 10398.256 41 m<sup>2</sup>

AREA

**667.08 m<sup>2</sup>**

ESCALA

1:500

FECHA

JUNIO 1.989

PROTOCOLO

TOMO: 5564

FOLIO: 118

ARCHIVO

JOSÉ ROBERTO CASTELLANO RIVERA

ADMINISTRADOR ASOCIADO 44-582

Anotaciones: Inexistente(s)

No tiene movimientos en Bienes Inmuebles

El Registro Nacional advierte que las anotaciones registrales antes del 25 de mayo del 2011 no están disponibles para ser consultadas por este medio.

La fecha de Inscripción del plano se visualiza a todos los planos que fueron inscritos a partir del 28 de Junio del 2003, antes no se disponía de esa información.

DE ACUERDO AL ARTICULO 71 DEL REGLAMENTO A LA LEY DEL CATASTRO NACIONAL, ESTA CERTIFICACION NO INDICA SI EL PLANO ESTA CADUCO.