


INSCRIPCIÓN: 1-1704480-2013

Fecha: 26/11/2013 15:18:48
 Registrador: SONIA ARAYA VILLALOBOS
 A4688EE782A243A3CC43AC69F14E7D3D

Catastro Nacional
 2013-93917-C
 21/11/2013 08:12:43
 Reingreso

NUMERO ENTERO 000161592210

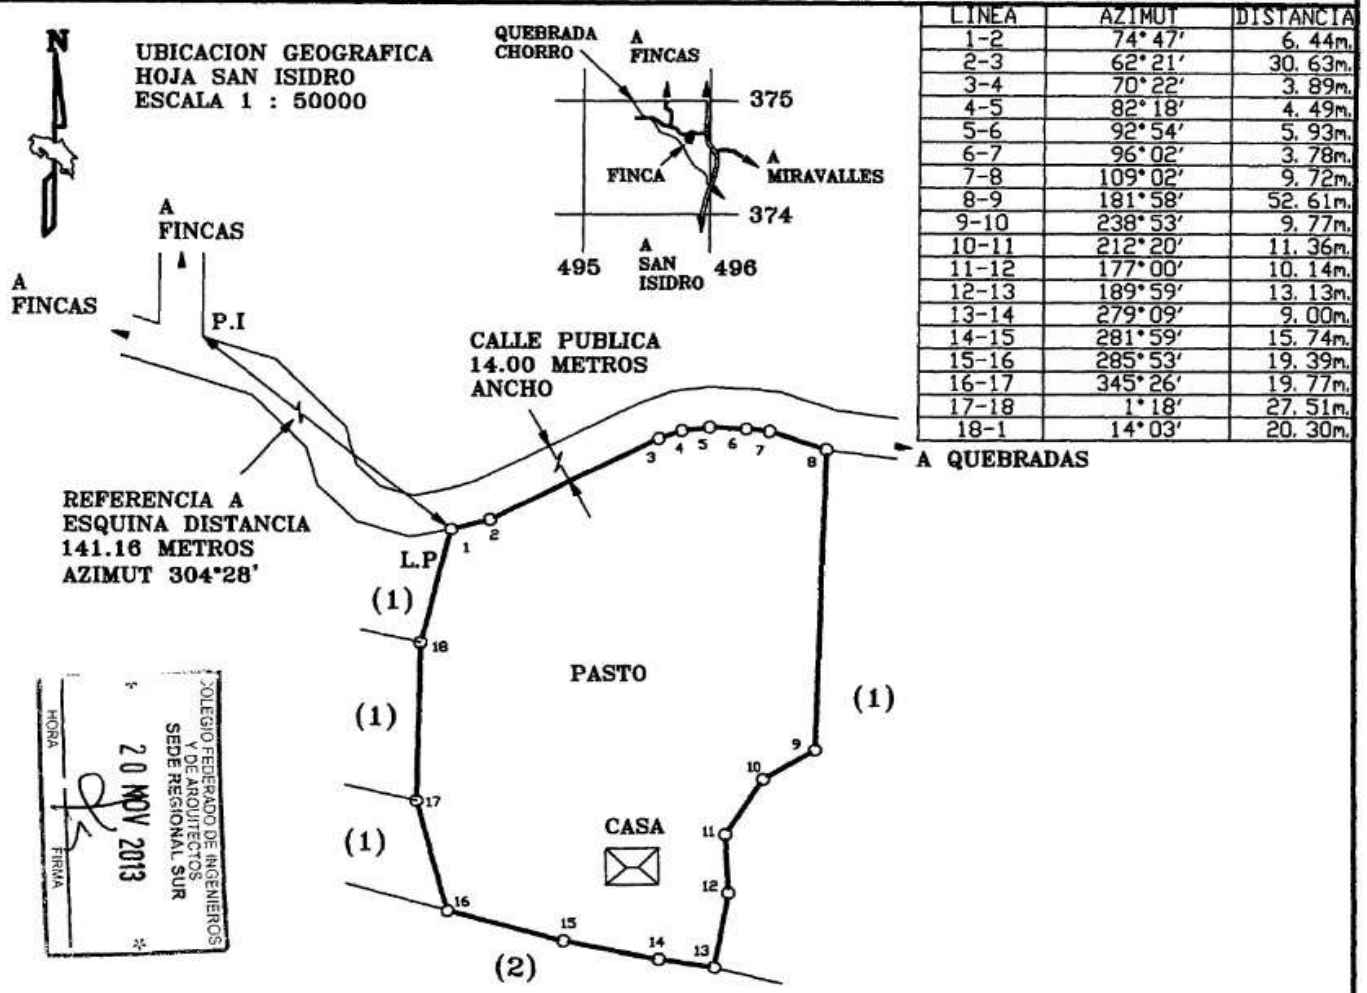

INFORME DE EL REGISTRO PUBLICO, ES PARTE DE EL FOLIO REAL NUMERO 1438511-000 AREA 10560.05 METROS CUADRADOS

SITUADO EN QUEBRADAS, DISTRITO 01° SAN ISIDRO DE EL GENERAL, CANTON 19° PEREZ ZELEDON, PROVINCIA 01° SAN JOSE

[Signature]
 CARLOS BARRANTES ASTUA
 PERITO TOPOGRAFO PT.2093

ARCHIVO 15-708-CRM	FECHA 03-10-2013	ESCALA 1 : 1000	AREA 4784 m. ²	PROTOCOLO TOMO 18123 FOLIO 166
-----------------------	---------------------	--------------------	-------------------------------------	-----------------------------------

NOTAS, DOY FE DE QUE LOS LINDEROS SON EXISTENTES, LEVANTAMIENTO POLAR, POLIGONAL CERRADA, ERROR ANGULAR 0°02', ERROR LINEAL 0.01 METROS, MODIFICA A EL PLANO REGISTRADO EN EL CATASTRO NACIONAL BAJO EL SIGUIENTE NUMERO SJ-227110-1994, FRENTE A CALLE PUBLICA DE EL VERTICE 1 A EL VERTICE 8 ES DE 64.88 METROS, ESTE PLANO SERVIRA UNICAMENTE PARA INSCRIBIR EL INMUEBLE. UNA VEZ INSCRITO EL FRACCIONAMIENTO RESPECTIVO, EL PLANO SURTIRA LOS EFECTOS JURIDICOS CORRESPONDIENTES DESDE LA FECHA DE SU INSCRIPCION EN EL CATASTRO NACIONAL, COLINDANTE (1) RONAL BARRANTES MORA, COLINDANTE (2) ARNULFO MONGE AGUERO,