


INSCRIPCIÓN 2-1557144-7012  
 Fecha 23/02/2012 08:31:15  
 Reg. 2009-000000-0000  
 E297 89F766517E682990C6050A76093

Catastro Nacional  
**1-2636908**  
 23/02/2012 13:48:08  
 Retiro

NUMERO DE ENTERO  
 000114620210

**UBICACION**  
 HOJA PARAISO  
 ESCALA 1:10000

LÍNEA	AZIMUT	DISTANCIA
1-2	82°52'	10.05m
2-3	353°05'	20.00m
3-4	262°56'	10.01m
4-1	173°12'	20.00m

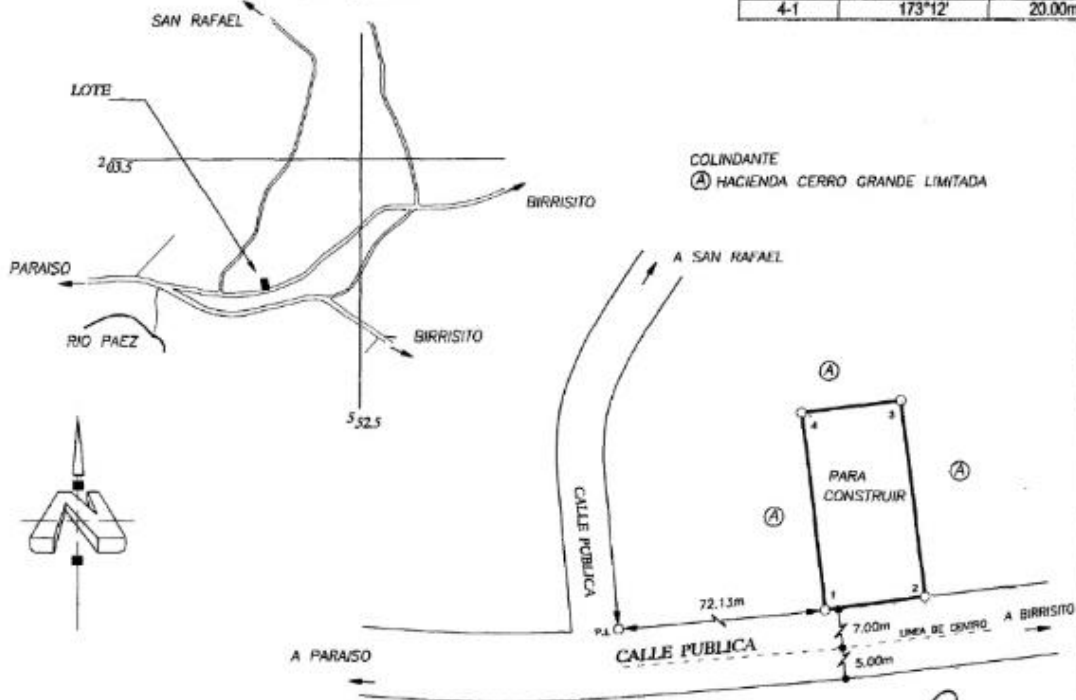

**NOTAS:**  
 LEVANTAMIENTO POLAR.  
 POLIGONAL ABIERTA.  
 ERROR ANGULAR ESTIMADO : 00"1'  
 ERROR LINEAL ESTIMADO : 0.01m.  
 MODIFICA AL PLANO No. C-798071-1989  
 FRENTE A CALLE PUBLICA DEL VERTICE 1 AL 2: 10.05m  
 DOY FE DE QUE LOS LINDEROS  
 SON EXISTENTES.  
 LINDERO DE CERCA DE ALAMBRE

COLEGIO FEDERADO DE INGENIEROS  
 Y ARQUITECTOS DE COSTA RICA  
 23 FEB 2012  
**ANOTADO**

**NOTA:**  
 ESTE PLANO SERVIRÁ ÚNICAMENTE PARA INSCRIBIR  
 EL INMUEBLE. UNA VEZ INSCRITO EL FRACCIONAMIENTO  
 RESPECTIVO, EL PLANO SURTIRÁ LOS EFECTOS  
 JURÍDICOS CORRESPONDIENTES DESDE LA FECHA DE  
 SU INSCRIPCIÓN EN EL CATASTRO.

AREA  
**200m<sup>2</sup>**  
 PROTOCOLO  
 TOMO 16987  
 FOLIO 084

INFORMACION REGISTRO PUBLICO  
 PARTE DE  
 FOLIO REAL  
 3041862-000  
 AREA 406022.48m2

*[Signature]*  
 FREDDY BONILLA POLTRONIERI  
 TECNICO EN TOPOGRAFIA Y CATASTRO T.T.C. 2314

ESCALA  
 1 : 500  
 FECHA  
 06-10-2011

SITUADO EN BIRRISITO  
 DISTRITO 1° PARAISO  
 CANTON 2° PARAISO  
 PROVINCIA 3° CARTAGO

ARCHIVO  
 .12x8  
 6