


CATASTRO NACIONAL  
126 273  
ROLLO - IMAGEN  
SECCION MICROFILM AÑO 2002

REGISTRO NACIONAL  
CATASTRO NACIONAL  
El presente plano ha cumplido con los requisitos exigidos por la ley, por lo que ha sido registrado bajo el siguiente número:  
**P.796799-2002**  
Fecha: **17 JUN 2002**  
Firma Autorizada

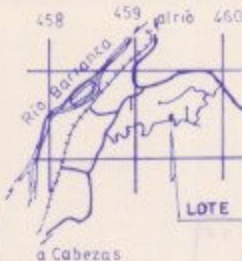

**LOCALIZACION**  
HOJA BARRANCA - ESCALA 150000




LINEA	AZIMUT		DIST	
	o	'	m	cm
1 - 2	257	35	28	93
2 - 3	230	20	52	53
3 - 4	255	37	19	13
4 - 5	171	25	107	20
5 - 6	79	13	42	76
6 - 1	11	35	145	57

DIRECCION DE URBANISMO  
I. N. V. U.  
14 JUN. 2002  
APROBADO  
PARA EFECTOS DE CATASTRO  
FIRMA



COLEGIO FEDERADO DE INGENIEROS  
Y DE ARQUITECTOS DE COSTA RICA  
\* 14 JUN. 2002 \*  
**ANOTADO**

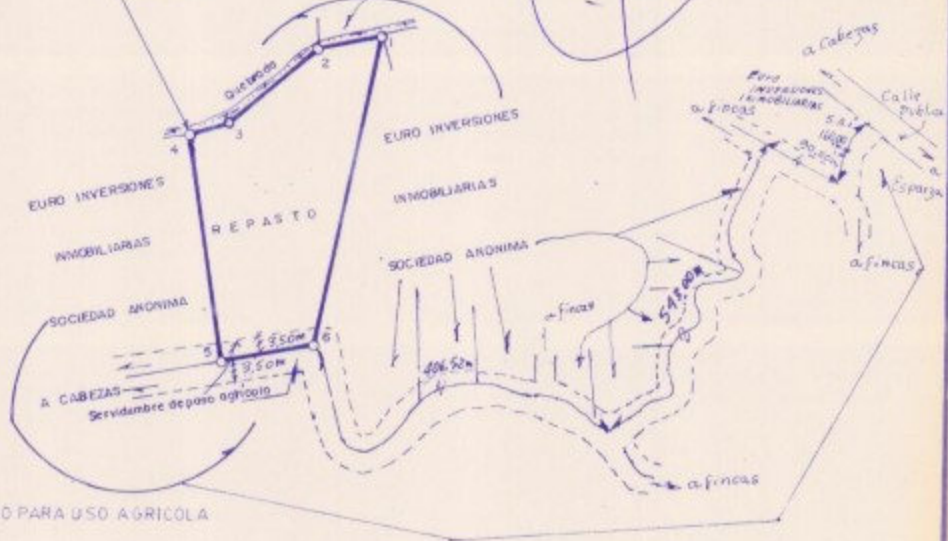

- NOTAS:
- 1-Levantamiento por poligonal abierta
  - 2-Errores estimados: angular 00'00"
  - lineal: 00,08 m.
  - 3-Linderos existentes
  - 4-Frente total a servidumbre agrícola = 42,76 m.
  - 5-Modifica al plano catastrado N° R.37833.96, por segregación
  - 6-SOLO PARA USO AGRICOLA

- AFECTADO POR LEY FORESTAL N. 7575 ARTICULO 35

<b>Propiedad de:</b> <b>EURO INVERSIONES INMOBILIARIAS</b> <b>SOCIEDAD ANONIMA</b>		Cédula Jurídica N° 3-101-185345		SITUADO EN: Esparza Es parte de finca inscrita en Folio Real N°6021825-000	
PROTOCOLO TOMO 11848 FOLIO 130-132 /34		<b>AREA:</b> <b>7996,96 m<sup>2</sup></b> Area según Registro <b>92ha2246,87 m<sup>2</sup></b>		DISTRITO: 1° Espíritu Santo CANTON: 2° Esparza PROVINCIA: 6° PUNTARENAS	
ESCALA: 1:2000		FECHA: MARZO 1998			

*Salvador Zamora Ferras*  
Topógrafo asociado T.A. 4394