

1500945

**REGISTRO NACIONAL
CATASTRO NACIONAL**

El presente plano ha cumplido con los requisitos exigidos por la ley, que ha sido registrado bajo el número número **P-1500945-2011**

01 MAR 2011
Fecha: Firma Autorizada:



ENTERO SANCIADO
No. 000110840822

Catastro Nacional
3 - 22 63 1 63-4-4 1
20/03/2011 12:58:22
Puntarenas

NOTAS:

LEVANTAMIENTO POLAR CON ESTACION TOTAL.
POLIGONAL ABIERTA DE DOS ESTACIONES.
AMARRA AL NORTE MAGNETICO.

ERRORES ESTIMADOS ANGULAR = 00' 01"
LINEAL = 0.02 m.

LOS LINDEROS SON ACTUALES Y EXISTENTES.


ESTE PLANO SERVIRA UNICAMENTE PARA INSCRIBIR EL INMUEBLE, UNA VEZ INSCRITO EL FRACCIONAMIENTO RESPECTIVO, EL PLANO SURTIRA LOS EFECTOS JURIDICOS CORRESPONDIENTES DESDE LA FECHA DE SU INSCRIPCION EN EL CATASTRO.

MODIFICA AL PLANO CATASTRADO No. p-388408-1998.
L.P. = LINEA DE PROPIEDAD.
PLANO SIRVIENTE FINCA FOLIO REAL 8052911-000.

LINEA	ACIMUT	DIST.(m)
1-2	112° 5.0'	17.72
2-3	21° 5.4'	32.32
3-4	281° 35.7'	17.28
4-1	201° 54.8'	32.17

N

Municipalidad de Corredores
**APROBADO PARA
EFFECTOS DE CATASTRO**
Ing. Elio Alvarado Rivas
Director Unidad Técnica Geodésica

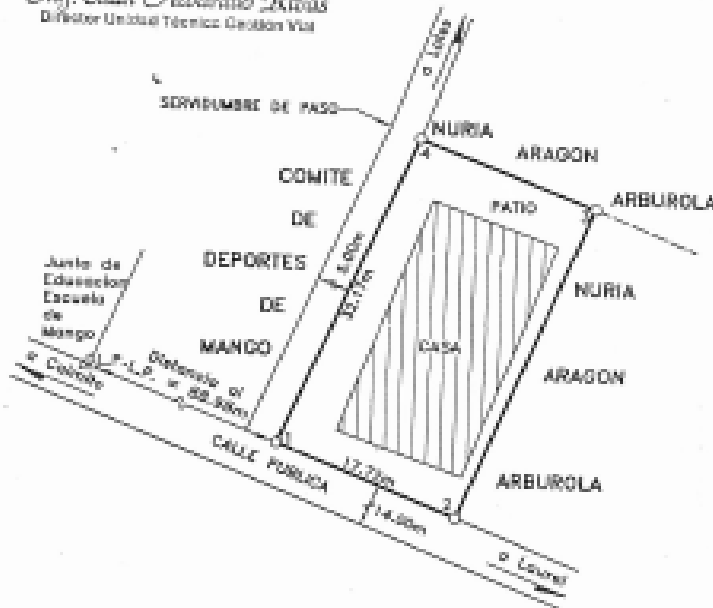

COLECCION PLANOS CATASTRALES
Y ARQUITECTONICOS DE COSTA RICA
28 MAR 2011
ANOTADO

Jose Francisco Lobo Valero
JOSE FRANCISCO LOBO VALERO
Topógrafo Asociado TA - 8888

PROTOCOLO
TOMO 17166
FOLIO 110

Area **564 m²**
ES PARTE DEL FOLIO REAL
8052911-000
Area según
Registro **4ha 0881,29 m²**

SITUADO EN **MANGO**
DISTRITO **4° LAUREL**
CANTON **10° CORREDORES**
PROVINCIA **6° PUNTARENAS**

ESCALA **1 / 500** FECHA **MARZO 2011**

cop. 16.08