


Municipalidad de Corredores
Visado Dpto. de Catastro

22 FEB 2007

Ciudad Neilly C.R.


**REGISTRO NACIONAL
CATASTRO NACIONAL**
El presente plano ha cumplido con los requisitos exigidos por la ley, por lo que ha sido registrado bajo el siguiente número.
0-830574-2002
Fecha **02 DE FEB 2002** Firma *[Firma]*

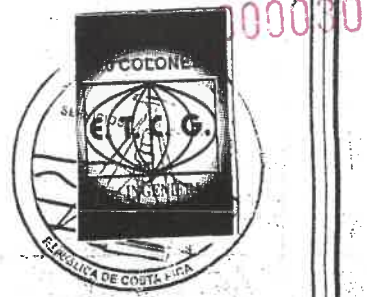

DERROTERO


LINEA	ACIMUT	DIST.(m)
1 - 2	088° 10.5'	66.46
2 - 3	010° 18'	38.89
3 - 4	277° 45.2'	73.35
4 - 1	180° 47.9'	50.28

NOTAS:
DOY FE QUE LOS LINDEROS SON EXISTENTES.
LEVANTAMIENTO POLAR. POLIGONAL CERRADA.
ERROR LINEAL 0.01m. ERROR ANGULAR 00° 01'.
MODIFICA AL CATASTRADO No. P-650073-2000.

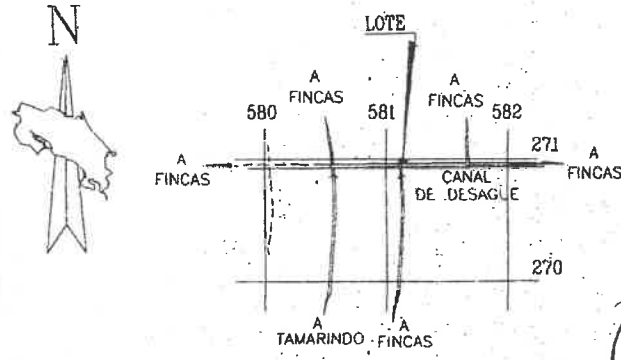

UBICACION
HOJA LAUREL
ESCALA 1:50000

COLEGIO FEDERADO DE INGENIEROS
Y DE ARQUITECTOS DE COSTA RICA
* 28 NOV 2002 *
ANOTADO

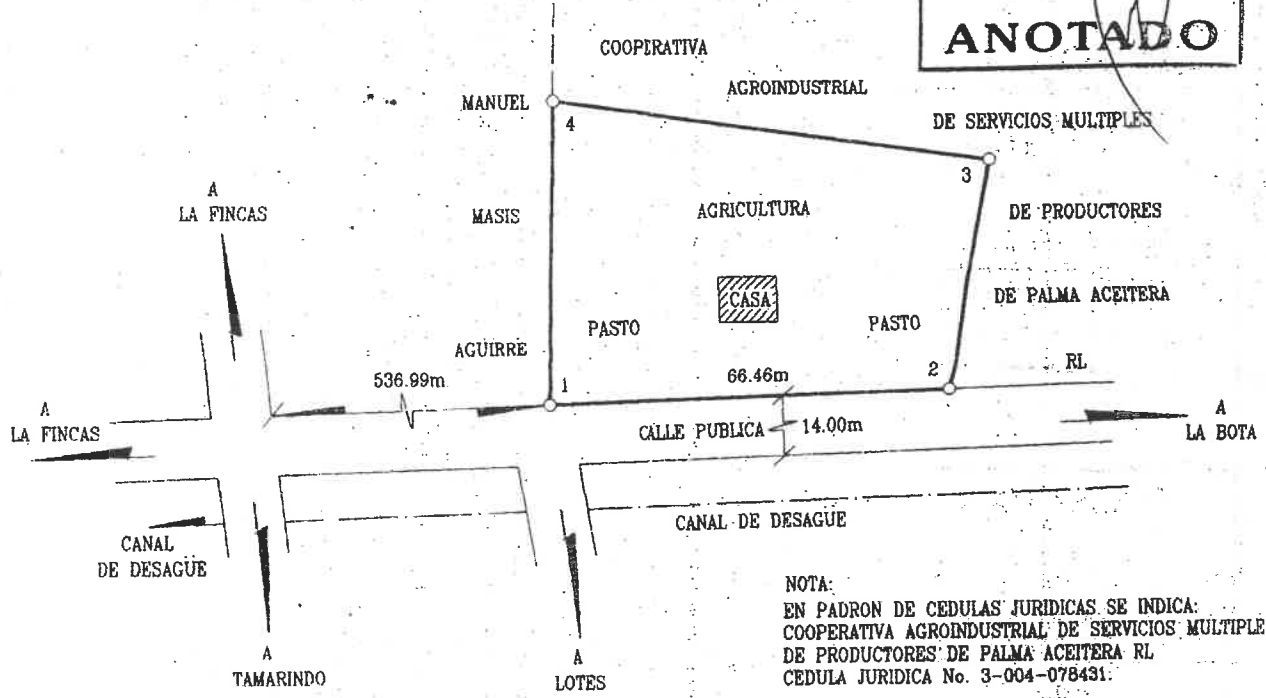

NOTA:
EN PADRON DE CEDULAS JURIDICAS SE INDICA:
COOPERATIVA AGROINDUSTRIAL DE SERVICIOS MULTIPLES
DE PRODUCTORES DE PALMA ACEITERA RL
CEDULA JURIDICA No. 3-004-078431.

PROPIEDAD DE: COOPERATIVA AGROINDUSTRIAL DE SERVICIOS MULTIPLES DE PRODUCTORES DE PALMA ACEITERA RL	CEDULA JURIDICA No. 3-004-078431	ES PARTE DEL FOLIO REAL No. 6028067-000	AREA SEGUN REGISTRO 7ha7800.08m²
TRASPASA A: ELIZABETH VILLAGRA VIDAURRE	CEDULA No. 5-095-587	ARCHIVO JCI	FECHA: NOVIEMBRE 2002
		PROTOCOLO TOMO:12075	FOLIO:176
SITUADO EN VEREH		ESCALA 1:1000	
DISTRITO 4° LAUREL		AREA	
CANTON 10° CORREDORES			
PROVINCIA 6° PUNTARENAS		3093.93m²	
<p><i>[Firma]</i> JUAN CARLOS VILLALOBOS AMADOR Topógrafo Asociado TA-10823</p>			