

REGISTRO INMOBILIARIO
SUBDIRECCIÓN
CATASTRAL

REGISTRO
NACIONAL
REPÚBLICA DE
COSTA RICA

INSCRIPCIÓN No:
6-2081401-2018

Fecha: 08/10/2018 15:32:23
Registrador: MAIKOL JIMENEZ FERNANDEZ
FA3BEB5795BBDC123C48756357718

ENTERO BANCARIO NUMERO
0249536293

Catastro Nacional
2018-75124-C
02/10/2018 12:09:27
Reingreso



ESTE PLANO SERVIRA UNICAMENTE PARA INSCRIBIR EL INMUEBLE.
UNA VEZ INSCRITO EL FRACCIONAMIENTO RESPECTIVO, EL
PLANO SURTIRA LOS EFECTOS JURIDICOS CORRESPONDIENTES
DESDE LA FECHA DE SU INSCRIPCION EN EL CATASTRO

DERROTERO


LINEA	A Z I M U T	DISTANCIA
1 - 2	138° 51' 19"	9.51m
2 - 3	165° 37' 07"	46.60m
3 - 4	199° 33' 36"	4.61m
4 - 5	188° 13' 14"	62.70m
5 - 6	234° 53' 25"	14.17m
6 - 7	247° 04' 54"	17.46m
7 - 8	276° 13' 46"	10.83m
8 - 9	303° 48' 42"	14.32m
9 - 10	347° 40' 40"	6.35m
10 - 11	347° 40' 40"	92.04m
11 - 1	66° 05' 29"	70.02m

Municipalidad de Coto Brus
lo para Efecto Catastral

Visado N° 200629
Minuta N° 2018-75124-C
Contrato CFIA N° 802067
Uri Flores Ceciliano. Código: IT-6866
Fecha: 27/09/2018
ma: 4/11/2018

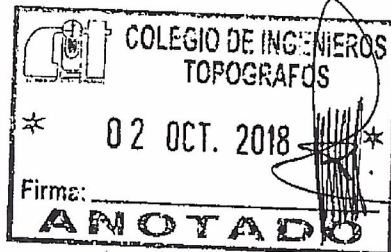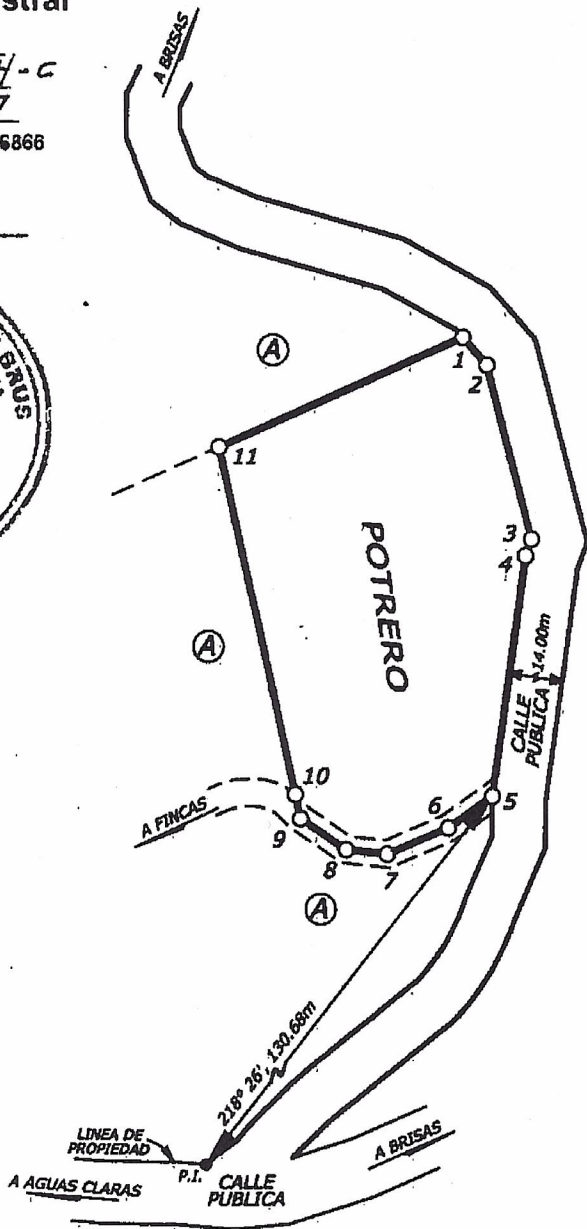

UBICACION GEOGRAFICA-HOJA
UNION-ESCALA 1:50.000

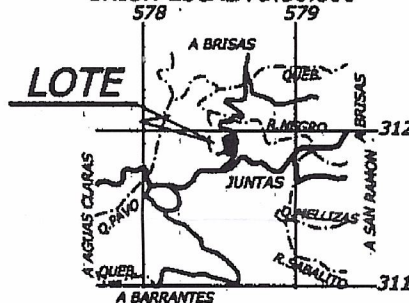

TE A CALLE PUBLICA, DEL
CE 1 AL 5: 123.42m.
TE A SERVIDUMBRE AGRICOLA,
ERTICE 5 AL 10: 63.13m.

COLINDANTE @: JAIME CRUZ RIVERA
MODIFICA AL PLANO P-20312-1976
MODIFICA AL PLANO P-1635224-2013
MODIFICA AL PLANO P-869416-2003
LEVANTAMIENTO POLAR POLIGONAL ABIERTA.
ERRORES ESTIMADOS: ANGULAR 0° 01',
LINEAL 0.01m./LINDEROS EXISTENTES.

0: 11 G5 1

ALA 1: 2.000

FECHA:
EMBRE / 2017

COLO - TOMO
20640

FOLIO
146

ES PARTE

FOLIO REAL 6 014589-000

AREA SEGUN REGISTRO: 64654 m²

AREA

7680 m²

CARLOS ENRIQUE CAMPOS CARVAJAL
TOPOGRAFO ASOCIADO T.A.- 3144

SITUADO EN:
JUNTAS
DISTRITO 1° SAN VITO
CANTON 8° COTO BRUS
PROVINCIA 6° PUNTARENAS