

27-L-2-1-35

CATASTRO NACIONAL
66 267
TOLDO - IMAGEN
SECCION MICROFILM AÑO 2001


REGISTRO NACIONAL
CATASTRO NACIONAL
El presente plano ha cumplido con los requisitos exigidos por la ley, por lo que ha sido registrado bajo el siguiente número:
L-692787-001
22 MAR 2001
Fecha Firma Autorizada



LOCALIZACION


HOJA GUAPILES
ESCALA 1:50.000

LINEA	AZIMUT	DIST.m.
1-2	04° 14'	17.38
2-3	091° 09'	52.54
3-4	178° 23'	16.39
4-1	270° 06'	54.27

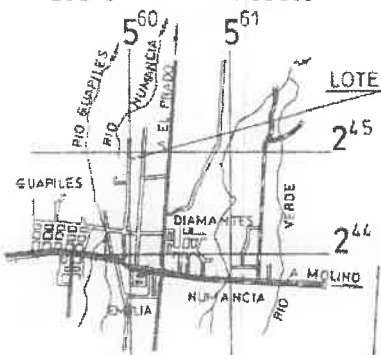

Day fe que la calle que indico como acceso existe en la realidad.

REGISTRO NACIONAL
OFICINA REGIONAL DE SAN JOSE DESTE
CERTIFICA:
Que la presente copia es fiel del plano original catastrado.

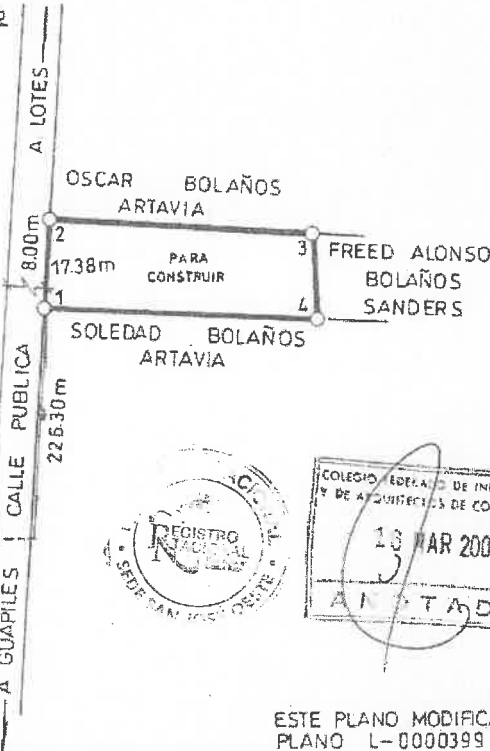

COLEGIO DE INGENIEROS Y DE ARQUITECTOS DE COSTA RICA
13 MAR 2001
AUTENTADO

Day fe que los linderos son existentes.
Levantamiento polar (poligonal abierta)
Error angular estimado 00° 01'
Error lineal estimado 002m

ESTE PLANO MODIFICA AL
PLANO L-0000399-91

PROPIEDAD DE: MARCO VINICIO BOLAÑOS MARTINEZ VENDE A: ROSARIO BOLAÑOS ARTAVIA	CECULA No. 7-124-119 CECULA No. 7-054-533	SITUADO EN: GUAPILES DISTRITO 1° GUAPILES ES PARTE DE: CANTON 2° POCOCI FOLIO REAL No 7014748-000
JULIO ACUÑA YARGAS Topógrafo Asociado T.A.6559	AREA 901.00 m ² Area segun registro: 9428.30 m ² ESCALA 1:1000	PROVINCIA 7° LIMÓN ARCHIVO No. 3 FECHA MARZO 2001
PROTOCOLO - TOMO 11136	FOLIO 152	