

Administración de Usuarios del Acueducto de  
 Orotina, Buenos Aires, Concepción y  
 Parte Alta de los Reyes de Pérez Zeledón  
 Céd. Jur. N° 3-002-269205

Nota: hace constar que frente  
 este lote pasa la cámara  
 del acueducto.

REGISTRO NACIONAL  
 CATASTRO NACIONAL  
 El presente plano ha cumplido con los re-  
 quisitos exigidos por la ley, por lo que ha  
 sido registrado bajo el siguiente número:  
 SJ-9919231-2805  
 4 MAY 2005  
 Firma Autorizada




000080

Nota:

- levantamiento polar, con poligonal abierta
- error angular estimado 00°01'
- error lineal estimado 00,02m
- doy fe de que los linderos son existentes
- modifica al plano Catastrado SU-744553-2001

| LINEA | ACIMUT |     |       |
|-------|--------|-----|-------|
|       | °      | '   | m     |
| 1-2   | 181°   | 21' | 12,   |
| 2-3   | 242°   | 01' | 13,   |
| 3-4   | 253°   | 47' | 13,   |
| 4-5   | 357°   | 51' | 15,17 |
| 5-6   | 333°   | 03' | 80,15 |
| 6-1   | 115°   | 42' | 43,   |

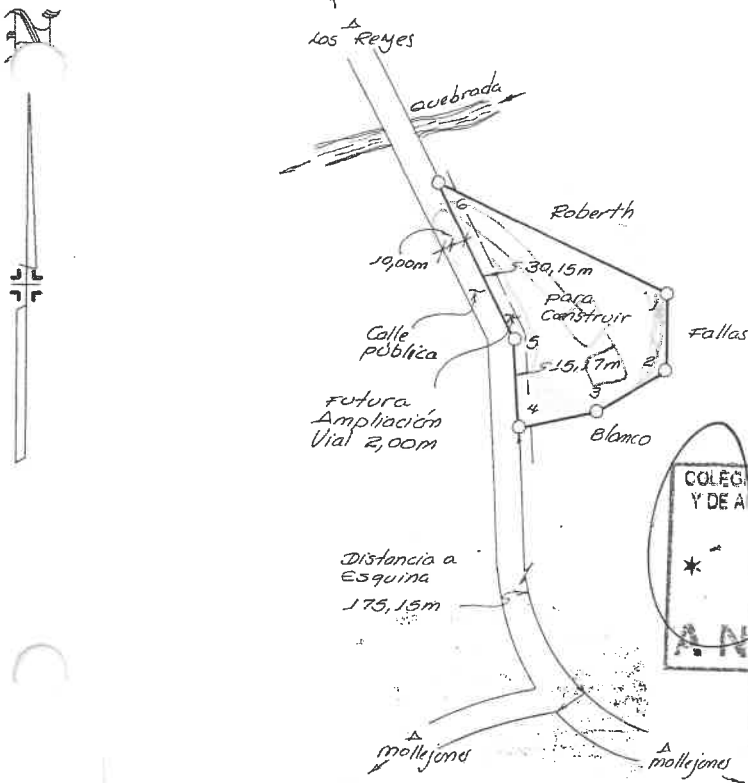

Instituto Costarricense de Electricidad  
 Dirección Distribución Área Comercial  
 Frente a esta propiedad SI  NO   
 Existen Líneas Eléctricas Secundarias  
 10-06-05  
 Fecha Firma

COLEGIO FEDERADO DE INGENIEROS  
 Y DE ARQUITECTOS DE COSTA RICA  
 \* 2 MAY 2005 \*  
 A NOTADO



UBICACIÓN  
 Hoja Repunta  
 Escala 1:50.000

|   |             |                            |                                       |
|---|-------------|----------------------------|---------------------------------------|
| PROPIEDAD DE : CEDULA N° 1-1166-190<br><b>ROBERTH FALLAS BLANCO</b><br>para traspasar a: <b>ISABEL VALVERDE AZOFEIFA</b><br>Cedula N° 1-1175-0047 |             | SITUADO EN: Concepción     | ES PARTE C<br>FOLIO REAL<br>1538890-c |
| AREA: 778,17 m <sup>2</sup><br>AREA SEGUN REGISTRO: 18283,05 m <sup>2</sup>   |             | DISTRITO: 3° Daniel Flores |                                       |
| CANTON: 19° Pérez Zeledón   |             | PROVINCIA: 1° San José     |                                       |
| PROTOCOLO TOMO<br>13616   | FOLIO<br>96 | ESCALA<br>1:1.000          | ARCHIVO<br>FECHA<br>Abril-2005        |

*Domín Bauaritz*  
 Camilo Barrantes Elizondo  
 Ingeniero Licenciado N.º 1113