

REPUBLICA DE COSTA RICA
 REGISTRO NACIONAL
 NUMERO DE CERTIFICACION: RNPDIGITAL-1272819-2021

Plano(s) Catastrado(s)

PLANO: 6-1428283-2010

INSCRIPCIÓN: 6-1428283-2010
 Fecha: 21/06/2010 14:06:24
 Registrador: SORTE AGATA VILLALOBOS
 FE81F8F216C8B24D1846464C81F30C0

Catastro Nacional
 1-2491842
 18/06/2010 13:51:57
 Reingreso


Catastro Nacional
 1-2491842
 08/06/2010 13:46:57
 Reingreso

Catastro Nacional
 1-2491842
 11/02/2010 10:49:29
 Reingreso


LEVANTAMIENTO POLAR
 POLIGONAL ABIERTA
 ERROR ESTIMADO
 ANGULAR 00° 01'
 LINEAL 00,01m
 DOY FE DE QUE LOS LINDEROS
 SON VERDADEROS Y EXISTENTES

ESTE PLANO SERVIRA UNICAMENTE PARA INSCRIBIR EL INMUEBLE.
 UNA VEZ INSCRITO EL FRACCIONAMIENTO O LA REUNION RESPECTIVA,
 EL PLANO SURTIRA LOS EFECTOS JURIDICOS CORRESPONDIENTES
 DESDE LA FECHA DE SU INSCRIPCIÓN EN EL CATASTRO

LINEA	AZIMUT	DEST.m
1 - 2	158° 01'	26,26m
2 - 3	235° 04'	37,48m
3 - 4	286° 13'	39,69m
4 - 1	59° 32'	68,47m

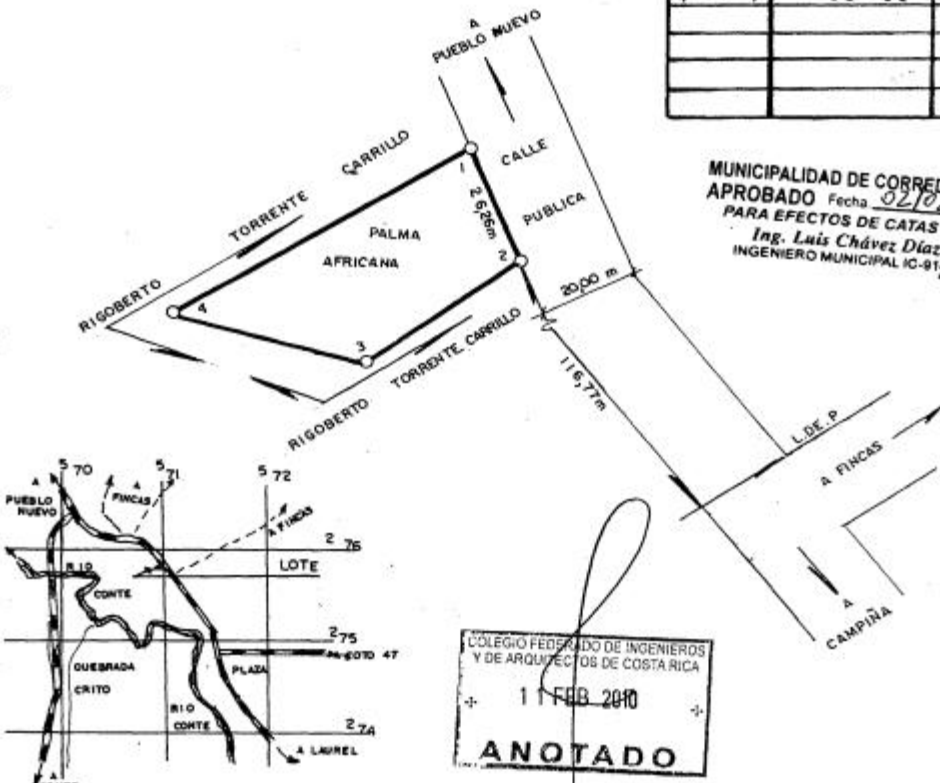

MUNICIPALIDAD DE CORREDORES
 APROBADO Fecha 02/02/10
 PARA EFECTOS DE CATASTRO
 Ing. Luis Chávez Díaz
 INGENIERO MUNICIPAL IC-9145

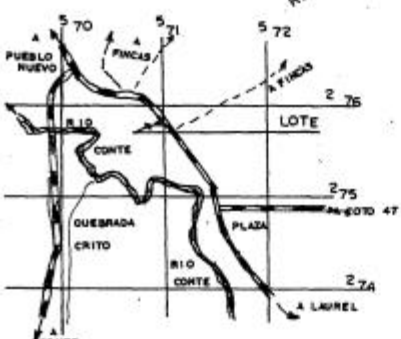

UBICACION
 HOJA GOLFITO 3541-1
 ESCALA 1:50,000

COLEGIO FEDERADO DE INGENIEROS
 Y DE ARQUITECTOS DE COSTA RICA
 11 FEB 2010
 ANOTADO

INFORMACION DEL REGISTRO PUBLICO ES PARTE DE LA FINCA
 FOLIO REAL NUMERO 60 28461-000

SITUADO EN LA CAMPINA
 DISTRITO 1º CORREDOR
 CANTON 10º CORREDORES
 PROVINCIA 6º PUNTARENAS

OLIVER VILLALOBOS RODRIGUEZ
 TOPOGRAFO ASOCIADO T.A. 5680

AREA 1468 m²
 AREA SEGUN REGISTRO 16 ha 3735,26 m²
 ESCALA 1:1000

PROTOCOLO TOMO 16620 FOLIO 4 ARCHIVO No. FECHA DICIEMBRE 2009

INSCRIPCIÓN: 6-1428283-2010
Fecha: 21/06/2010 14:06:24
Registador: SORIS - ANAYA VILLALBA
FE81F8F210CCR74D5R4464C03F3000

Banco de Costa Rica
06/01/2010 11:02:37
Oficina: 933 OFICINA REGISTRO NACIO
Cajero: 11207309
Documento: 10392989
Formulario: 000000000000
Motivo: 3052

CANC ENTEROS-TASACION

Numero Entero: 000090923472
Tasacion: 103929894
Registro: CATASTRO NACIONAL
Acto: INSCRIPCION DE PLANOS
Monto Tasado: 575.00
Descripcion:
Boleta:
Finca/Motor:

TIMBRE REGISTRO N 10,000.00
TIMBRE ARCHIVO NA 20.00
TIMBRE DE TOPOGRA 2.00

Moneda de Transacción: COLONES
Sub Tot. Timbres: *****10,022.00
Descuentos: *****01.32
Total Timbres: *****9,420.68

Total DTD: *****0.00

DESGLOSE DE LA TRANSACCION

Efectivo: *****9,420.68
Valores: *****0.00
Total: *****9,420.68

Monto en letras:

HUEVE MIL CUATROCIENTOS VEINTE
COLONES CON SESENTA Y OCHO CTS.

Banco de Costa Rica
OFICINA EN EL REGISTRO NACIONAL
* 06 ENE. 2010 *
Geovanny Navarrete Lara
CAJERO

Banco de Costa Rica
18/06/2010 13:04:46
Oficina: 933 OFICINA REGISTRO NACIO
Cajero: 3424981
Documento: 11062858
Formulario: 000000000000
Motivo: 3052

CANC ENTEROS-TASACION

Numero Entero: 000097627860
Tasacion: 110628586
Registro: CATASTRO NACIONAL
Acto: INSCRIPCION DE PLANOS
Monto Tasado: 0.01
Descripcion:
Boleta:
Finca/Motor:

TIMBRE DE TOPOGRA 20.00

Moneda de Transacción: COLONES
Sub Tot. Timbres: *****20.00
Descuentos: *****1.20
Total Timbres: *****18.80

Total DTD: *****0.00

DESGLOSE DE LA TRANSACCION

Efectivo: *****18.80
Valores: *****0.00
Total: *****18.80

Monto en letras:

DIECIOCHO COLONES CON OCHENTA
CTS.

Banco de Costa Rica
OFICINA EN EL REGISTRO NACIONAL
18 JUN. 2010
DIANA MATA FONSECA
CAJERA

Catastro Nacional
1-2491842
18/06/2010 13:51:57
Reingreso

Catastro Nacional
1-2491842
08/06/2010 12:46:57
Reingreso

Catastro Nacional
1-2491842
11/02/2010 10:49:29
Reingreso

Anotaciones: Inexistente(s) No tiene movimientos en Bienes Inmuebles

El Registro Nacional advierte que las anotaciones registrales antes del 25 de mayo del 2011 no están disponibles para ser consultadas por este medio.

En caso existir anotaciones anteriores al 30 de Junio del 2003 se encuentran en la imagen del plano.

De acuerdo al artículo 71 del reglamento a la Ley del Catastro Nacional, esta certificación no indica si el plano está caduco.

ESTA CERTIFICACION, CUYOS DERECHOS ARANCELARIOS FUERON DEBIDAMENTE CANCELADOS, CONSTITUYE DOCUMENTO PUBLICO CONFORME LO ESTABLECEN LOS ARTICULOS 45.2 DEL CODIGO PROCESAL CIVIL, 5 INCISO D) DE LA LEY DE

CERTIFICADOS, FIRMAS DIGITALES Y DOCUMENTOS ELECTRONICOS N.8454, Y EL DECRETO EJECUTIVO N. 35488-J, PUBLICADO EN LA GACETA N. 196, DEL 8 DE OCTUBRE DE 2009. EN DICHO MARCO LEGAL SE ESTABLECE LA OBLIGATORIEDAD DE RECIBIR ESTE DOCUMENTO POR PARTE DE LOS ENTES PUBLICOS Y PRIVADOS, ASI COMO PARA LOS PARTICULARES, EN CASO DE QUE SE LE PRESENTEN PROBLEMAS PARA LA RECEPCION DE ESTE DOCUMENTO Y APLICACION DE SUS EFECTOS LEGALES, SIRVASE COMUNICARLO AL CENTRO DE ASISTENCIA AL USUARIO, TELEFONO. 2202-0888.

ESTIMADO USUARIO, EL REGISTRO NACIONAL LE INDICA QUE EL VALOR DE LA PRESENTE CERTIFICACION FUE ESTABLECIDO POR LA JUNTA ADMINISTRATIVA EN LA SUMA DE DOS MIL CUATROCIENTOS OCHENTA Y DOS COLONES CON CINCUENTA CENTIMOS MAS LOS TIMBRES RESPECTIVOS; NINGUNA PERSONA FISICA O JURIDICA PUEDE VARIAR ESE VALOR.

EMITIDA A TRAVES DEL PORTAL DE SERVICIOS DIGITALES Y CON DATOS CONSULTADOS A UNA REPLICA OFICIAL DE LA BASE DE DATOS DEL REGISTRO NACIONAL, A LAS 09 HORAS 14 MINUTOS Y 10 SEGUNDOS, DEL 04 DE AGOSTO DE 2021. PODRA SER VERIFICADA EN EL SITIO www.rnpdigital.com DENTRO DE LOS SIGUIENTES 15 DIAS NATURALES. SI LA CERTIFICACION CONTIENE ALGUNA INCONSISTENCIA EN LA INFORMACION, FAVOR DE CONTACTAR A rnpdigital@rnp.go.cr, PARA DETERMINAR EL ORIGEN DE LA INCONSISTENCIA Y COMPETENCIA DE LA RESOLUCION.