



REGISTRO INMOBILIARIO
SUBDIRECCIÓN
CATASTRAL

INSCRIPCIÓN No:
6-1988695-2017


Fecha : 21/07/2017 13:43:04
Registrador: GERARDO CHAVES BCNILLA
14D05158B4DD9F1E23A784907A2E46B8

Catastro Nacional
2017-45929-C
20/07/2017 09:20:20
Reingreso



Contrato 727045
Fecha 19/07/2017
Sellado CFIA


NUMERO DE ENTERO: 23954033-6

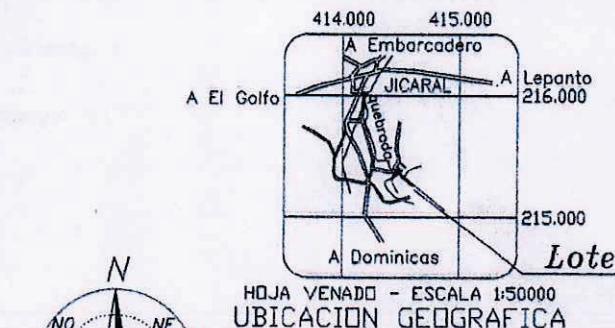

DERROTERO

LINEA	A Z I M U T	DISTANCIA
1 - 2	27°13'16"	28.47m
2 - 3	27°13'16"	12.35m
3 - 4	100°03'30"	34.03m
4 - 5	153°41'08"	24.71m
5 - 6	234°27'12"	17.33m
6 - 7	234°57'46"	63.10m
7 - 8	06°43'45"	21.19m
8 - 9	01°49'04"	14.14m
9 - 1	354°14'39"	2.93m

NOTAS:
LEVANTAMIENTO POLAR.
POLIGONAL ABIERTA.
ERROR ANGULAR NO SE DETERMINA
POR METODO USADO.
ERROR LINEAL ESTIMADO : 0.01m.
DOY FE DE QUE LOS LINDEROS
SON EXISTENTES.
FRENTE A CALLE PUBLICA :40.80m.
AFECTADO POR LA LEY DE AGUAS
NUMERO 276 Y SUS REFORMAS
AFECTADO POR LA LEY FORESTAL
NUMERO 7575 ARTICULO 33.

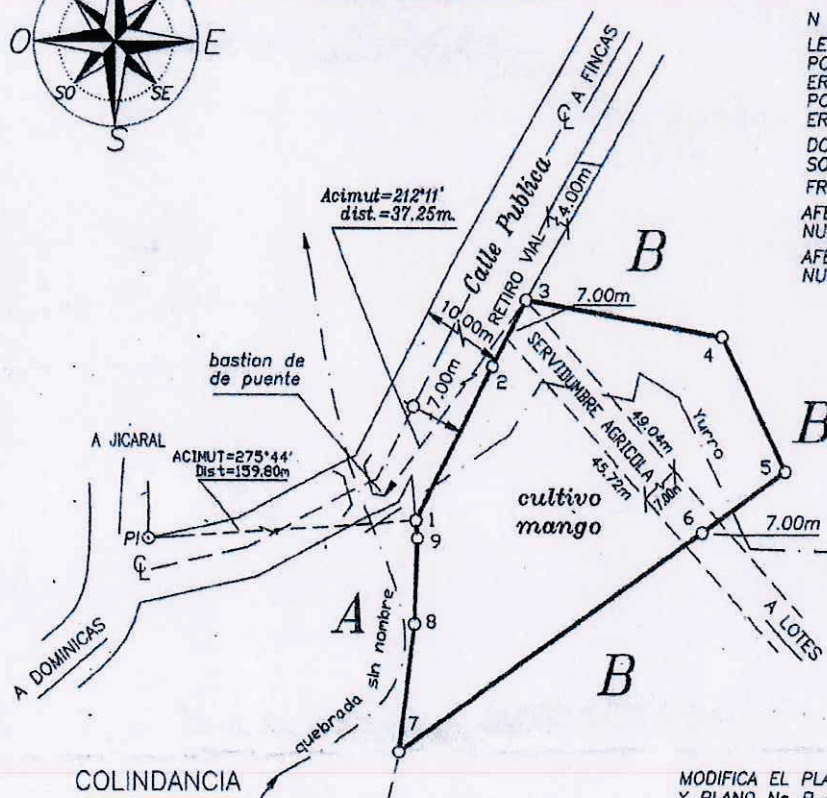

MODIFICA EL PLANO CATASTRADO No.P-913076-1990
Y PLANO No P-1626212-2012.

ESTE PLANO SERVIRA UNICAMENTE PARA INSCRIBIR EL
INMUEBLE UNA VEZ INSCRITO EL FRACCIONAMIENTO
RESPECTIVO. EL PLANO SURTIRA LOS EFECTOS JURIDICOS
CORRESPONDIENTES DESDE LA FECHA DE SU INSCRIPCION
EN EL CATASTRO.

A= VISTAS TRES ISLAS S.A.

B= CINCO SON SUFICIENTES S.A.

SITUADO EN: JICARAL
DISTRITO 4° LEPANTO
CANTON 1° PUNTARENAS
PROVINCIA 6° PUNTARENAS

AREA

2582m²

INFORMACION DE REGISTRO

ES PARTE

FOLIO REAL N°

6071485-000

AREA SEGUN REGISTRO

31337.50m²

Archivo: CUBE17

ESCALA 1: 1000

PROFESIONAL RESPONSABLE

FECHA
AGOSTO / 2012

OLIVIER VILLALOBOS RODRIGUEZ
TOPOGRAFO ASOCIADO T.A. 5680

PROTOCOLO

TOMO 20379

FOLIO 034