


INSCRIPCIÓN: 2 1000544-2006  
 Fecha: 03/08/2006 08:47:26  
 Registrador: WILLIAM VILLEGAS UGALDE  
 15C37955CD7D95D950C2C518F4DE07F0


Catastro Nacional  
 1-2119674  
 27/07/2006 13:59:31

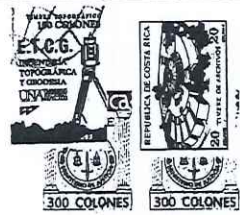

MODIFICA AL PLANO CATASTRADO A-1083608-2006  
 EN CUANTO A AREA.

**DERROTERO**

LINEA	AZIMUT	DISTANCIA	
		m	cm
1 - 2	194	44	22 00
2 - 3	284	37	89 01
3 - 4	14	48	37 48
4 - 1	114	30	90 27

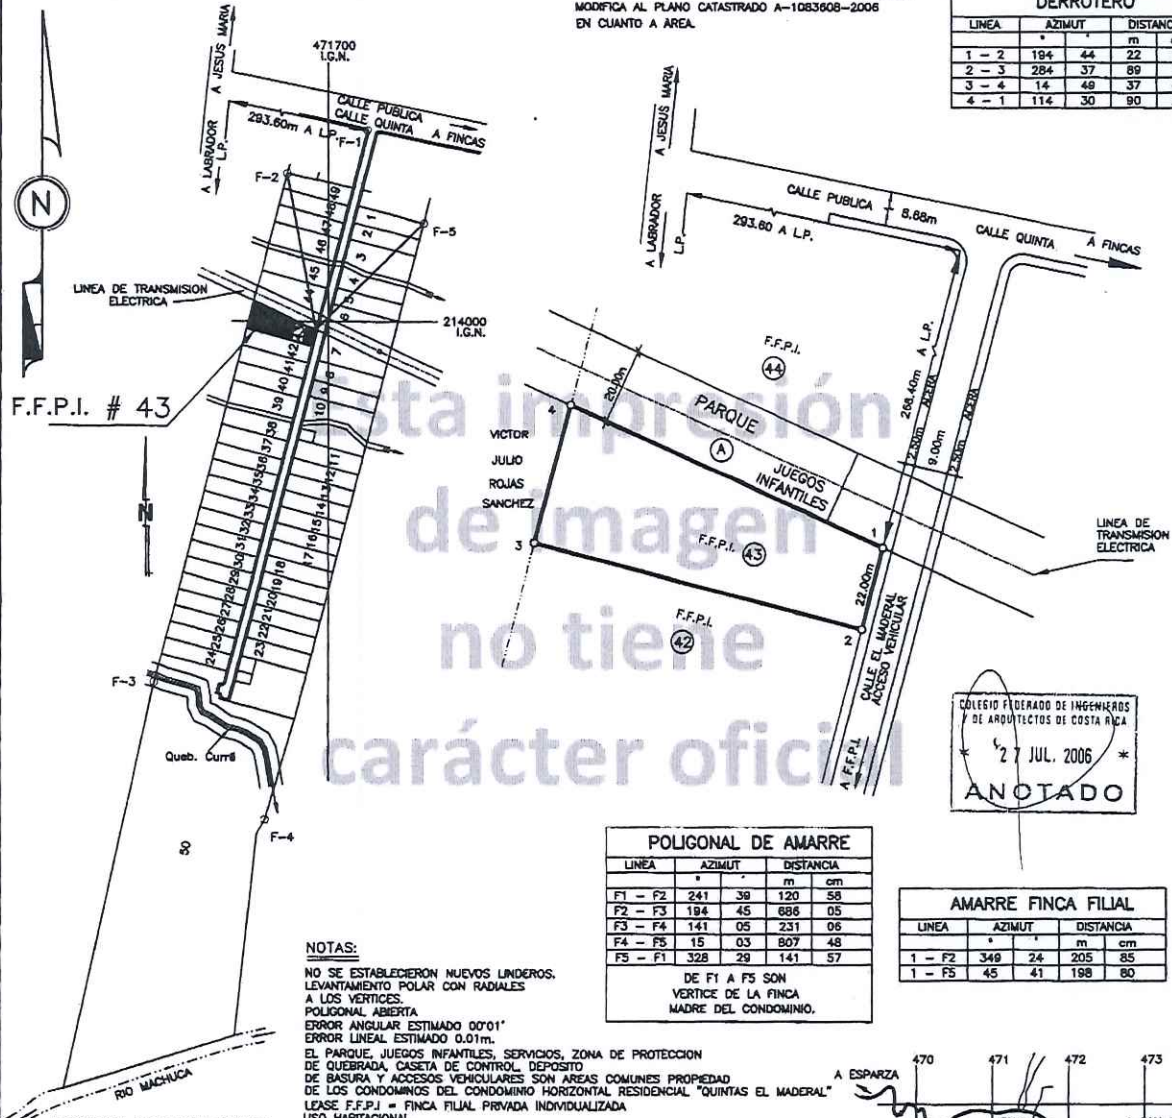

COLEGIO FEDERADO DE INGENIEROS  
 DE ARQUITECTOS DE COSTA RICA  
 27 JUL. 2006  
 ANOTADO

**POLIGONAL DE AMARRE**

LINEA	AZIMUT	DISTANCIA	
		m	cm
F1 - F2	241	39	120 58
F2 - F3	194	45	886 05
F3 - F4	141	05	231 06
F4 - F5	15	03	807 48
F5 - F1	328	29	141 57

DE F1 A F5 SON  
 VERTICE DE LA FINCA  
 MADRE DEL CONDOMINIO.

**AMARRE FINCA FILIAL**

LINEA	AZIMUT	DISTANCIA	
		m	cm
1 - F2	349	24	205 85
1 - F5	45	41	198 80

**NOTAS:**  
 NO SE ESTABLECIERON NUEVOS LINDEROS.  
 LEVANTAMIENTO POLAR CON RADIALES  
 A LOS VERTICES.  
 POLIGONAL ABIERTA  
 ERROR ANGULAR ESTIMADO 0'001"  
 ERROR LINEAL ESTIMADO 0,01m.  
 EL PARQUE, JUEGOS INFANTILES, SERVICIOS, ZONA DE PROTECCION  
 DE QUEBRADA, CASETA DE CONTROL, DEPOSITO  
 DE BASURA Y ACCESOS VEHICULARES SON AREAS COMUNES PROPIEDAD  
 DE LOS CONDOMINIOS DEL CONDOMINIO HORIZONTAL RESIDENCIAL "QUINTAS EL MADERAL"  
 LEASE F.F.P.I. = FINCA FILIAL PRIVADA INDIVIDUALIZADA  
 USO HABITACIONAL  
 DESCRIPCION:  
 P.I: PUNTO INTERSECCION  
 P.C: PRINCIPIO DE CURVA  
 L.P: LINEA DE PROPIEDAD  
 PARA CONSTRUIR

UBICACION DE F.F.P.I. DENTRO  
 DEL CONDOMINIO HORIZONTAL  
 RESIDENCIAL QUINTAS EL MADERAL  
 ESCALA 1 : 5000

F.F.P.I.  
 COLINDANTES: A 42 44 LOS CORDERO LEON S.A.

FINCA FILIAL PRIVADA INDIVIDUALIZADA PROPIEDAD DE:  
 CEDULA JURIDICA No. 3-101-354947

**LOS CORDERO LEON, S.A.**


ORLANDO VILLEGAS CENTENO  
 INGENIERO TOPOGRAFO I.T.-5692

AREA :  
**2648.28 m<sup>2</sup>**

SITUADO EN: CALLE QUINTA  
 DISTRITO: 3° JESUS MARIA  
 CANTON: 4° SAN MATEO  
 PROVINCIA:  
 Z° ALAJUELA

PLANO MODIFICADO  
 A-1037215-2005  
 INFORMACION REGISTRO PUBLICO  
 FINCA FILIAL  
 H 2 051313 F-000  
 FINCA MATRIZ  
 H 2 002272 M-000  
 AREA SEDUN REGISTRO:  
 FINCA FILIAL 2648.28m<sup>2</sup>  
 FINCA MATRIZ 221881.64m<sup>2</sup>

PROTOCOLO TOMO : 13629 FOLIO(S) 106-108 FECHA DICIEMBRE 2005 ESCALA 1 : 1000 F.F.P.I. 43

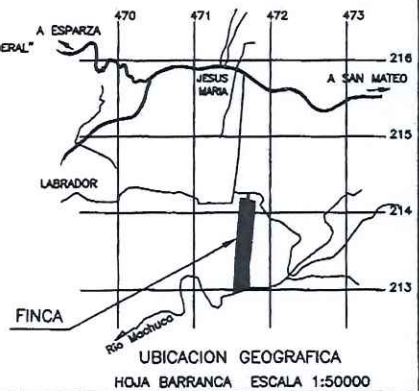

UBICACION GEOGRAFICA  
 HOJA BARRANCA ESCALA 1:50000