


INSCRIPCIÓN: 2-1083605-2006
 Fecha : 12/07/2006 09:44:20
 Registrador: JORGE BERROCAL ESPINOZA
 3A6D3622797F07FB33E0BA02EC2A38A

Catastro Nacional
 L-2115088
 10/07/2006 09:56:31



DERROTERO

LINEA	AZIMUT		DISTANCIA	
	°	'	m	cm
1 - 2	194	44	35	66
2 - 3	294	30	90	18
3 - 4	15	01	20	80
4 - 1	105	01	88	75

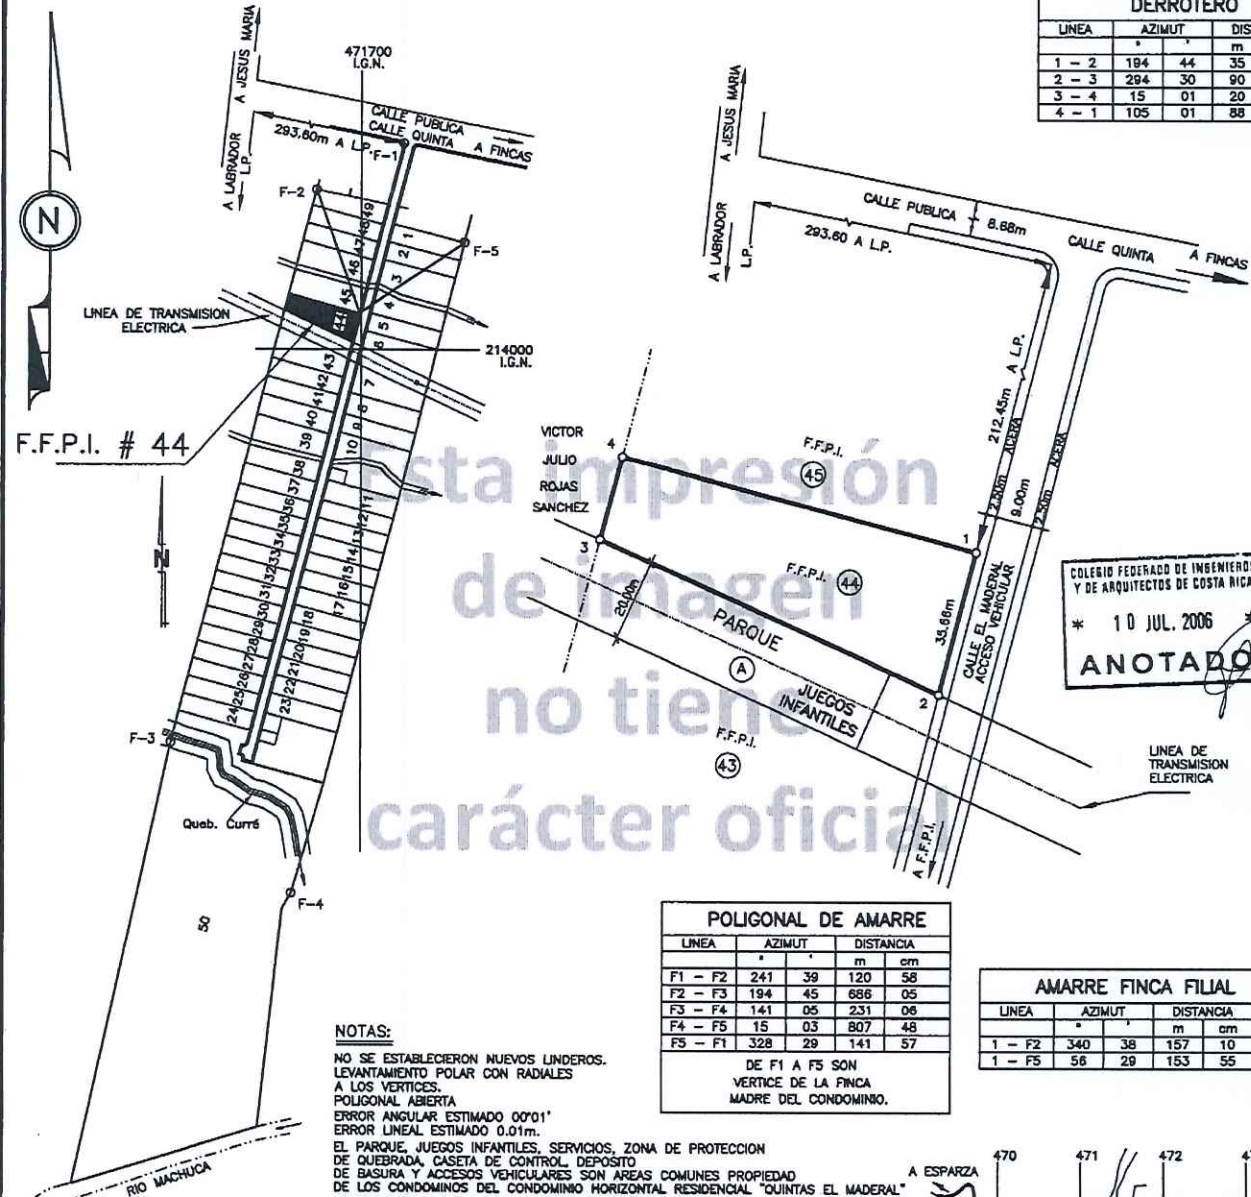

COLEGIO FEDERADO DE INGENIEROS
 Y DE ARQUITECTOS DE COSTA RICA
 * 10 JUL. 2006 *
ANOTADO

POLIGONAL DE AMARRE

LINEA	AZIMUT		DISTANCIA	
	°	'	m	cm
F1 - F2	241	39	120	58
F2 - F3	194	45	686	05
F3 - F4	141	05	231	06
F4 - F5	15	03	807	48
F5 - F1	328	29	141	57

DE F1 A F5 SON
 VERTICE DE LA FINCA
 MADRE DEL CONDOMINIO.

AMARRE FINCA FILIAL

LINEA	AZIMUT		DISTANCIA	
	°	'	m	cm
1 - F2	340	38	157	10
1 - F5	58	29	153	55


NOTAS:

NO SE ESTABLECIERON NUEVOS LINDEROS.
 LEVANTAMIENTO POLAR CON RADIALES
 A LOS VERTICES.
 POLIGONAL ABIERTA
 ERROR ANGULAR ESTIMADO 00'01"
 ERROR LINEAL ESTIMADO 0.01m.
 EL PARQUE, JUEGOS INFANTILES, SERVICIOS, ZONA DE PROTECCION
 DE QUEBRADA, CASETA DE CONTROL, DEPOSITO
 DE BASURA Y ACCESOS VEHICULARES SON AREAS COMUNES PROPIEDAD
 DE LOS CONDOMINIOS DEL CONDOMINIO HORIZONTAL RESIDENCIAL "QUINTAS EL MADERAL"
 LEASE F.F.P.I. = FINCA FILIAL PRIVADA INDIVIDUALIZADA
 USO HABITACIONAL
 DESCRIPCION:
 P.I: PUNTO INTERSECCION
 P.C: PRINCIPIO DE CURVA
 L.P: LINEA DE PROPIEDAD
 PARA CONSTRUIR

UBICACION DE F.F.P.I. DENTRO
 DEL CONDOMINIO HORIZONTAL
 RESIDENCIAL QUINTAS EL MADERAL
 ESCALA 1 : 5000

COUNDANTES: [] [] [] A 43 45 LOS CORDERO LEON S.A.

FINCA FILIAL PRIVADA INDIVIDUALIZADA PROPIEDAD DE: CEDULA JURIDICA No. 3-101-354947		SITUADO EN: CALLE QUINTA		PLANO MODIFICADO A-1037215-2005	
LOS CORDERO LEON, S.A.		DISTRITO: 3° JESUS MARIA		INFORMACION REGISTRO PUBLICO	
AREA : 2507.19m²		CANTON: 4° SAN MATEO		FINCA FILIAL H 2 051314 F-000	
PROVINCIA: 2° ALAJUELA		F.F.P.I. 44		FINCA MATRIZ H 2 002272 M-000	
PROTOCOLO TOMO : 13629	FOLIO(S) 106-108	FECHA DICIEMBRE 2005	ESCALA 1 : 1000	AREA SEGUN REGISTRO: FINCA FILIAL 2507.19m ² FINCA MATRIZ 221881.64m ²	

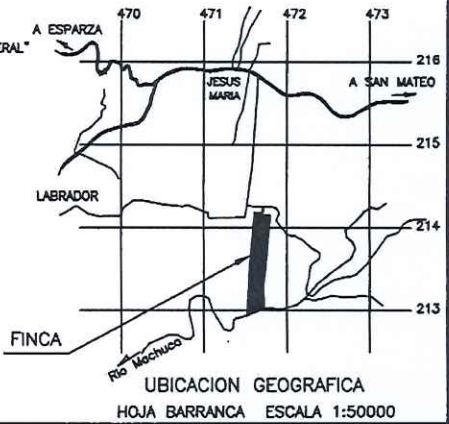

UBICACION GEOGRAFICA
 HOJA BARRANCA ESCALA 1:50000