


Fecha: 20/09/2006 14:29:20
 PROYECTO: ROLLA SANTA MARÍA MADRIGAL, ADARCA
 ASISTENTE: DANIELA THAUCO
 1-2133547
 77/09/2006 08:29:18
 Redigido:



600

NOTAS
 LINEAS EXISTENTES
 LEVANTAMIENTO POLIGONAL CERRADO
 ERROR ANGULAR ESTIMADO: 0.031"
 ERROR LINEAL ESTIMADO: 0.01m
 L.C. = LARGO DE CURVA
 P.I. = PUNTO DE INTERSECCION


DESCRIPTIVO			
LINEA	ADJUNT	DISTANCIA	
1 - 2	156	13	20
2 - 3	181	23	30
3 - 4	249	04	24
4 - 1	47	21	23
AREA DE POLIGONO		333.99m ²	
AREA DE MENISCO		-7.08m ²	
TOTAL		327.87m ²	

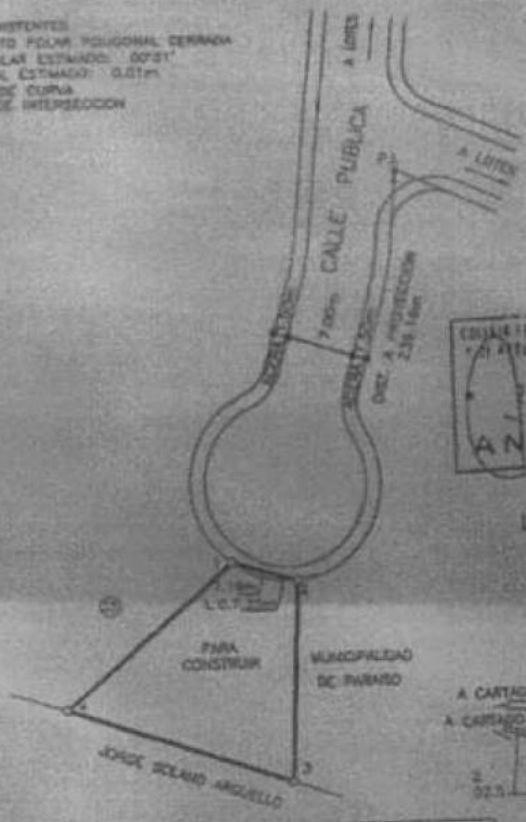

EDIFICIO REGISTRADO DE INGENIERIA
 N° 17 SET. 2005
ANOTADO

LOTE: 28-A

UBICACION
 DEL LOTE DENTRO DE LA
 URBANIZACION COLINA DEL NOR
 ESCALA 1 : 5000

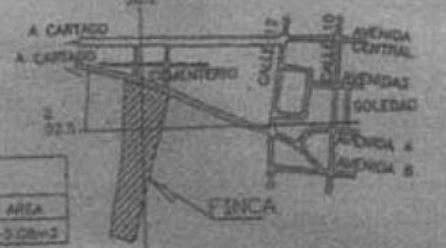

LOCALIZACION
 HOJA PARASO - ESCALA 1: 10,000

DATOS DE CURVA HORIZONTAL						
CURVA	DELTA	RADIO	LC	TANGENTE EXTERNA	AREA	
CMB	267°36'38.20"	9.987	48.882	10.422	-24.426	-3.08m ²

COLINDANTE: 20 INMOBILIARIA REAL EL MOLINO T.F.
 SOCIEDAD DE RESPONSABILIDAD LIMITADA

PROPIEDAD DE: CEDULA JURIDICA N° 3-102-26384
INMOBILIARIA REAL EL MOLINO T.F.
SOCIEDAD DE RESPONSABILIDAD LIMITADA

SITUADO EN : PARAISO
 DISTRITO 5 LLANOS DE SANTA LUCIA
 CANTON 2 PARASO
 PROVINCIA 3 CARTAGO

MODIFICA EL PLANO
 CATASTRADO
 C-350264-1980

ES PARTE DE
 FOLIO REAL
 5049091-000

AREA SEGUN REGISTRO
 30898.99m²

AREA: **327.87m²**
 PROTOCOLO: TOND 1.3575
 FOLIO(S): 44-45-50
 FECHA: SEPTIEMBRE/2006
 ESCALA: 1:500
 LOTE: CDA - 28-A

DIRECCION DE SERVICIOS
CERTIFICACION
 DEL PLANIFICACION DEL TERRITORIO Y DEL USO DEL SUELO
 El area: _____
 Especifico de: _____
 en el expediente: _____
 Se levantó el día: _____
 Fecha de inscripción: _____
 SERVICIOS
 DIGITALIZADOS