


Catastro Nacional  
 1-2511263

22/03/2010 11:03:39


**UBICACION**  
 HOJA ISTARU  
 ESCALA 1 : 50000

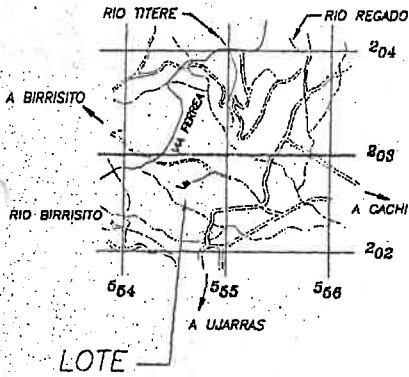

LÍNEA	AZIMUT	DISTANCIA
1-2	230°00'	7.76m
2-3	211°21'	5.72m
3-4	201°14'	7.79m
4-5	217°54'	12.75m
5-6	230°24'	8.61m
6-7	241°54'	11.22m
7-8	249°30'	1.23m
8-9	330°03'	54.64m
9-10	60°50'	17.18m
10-11	66°32'	27.98m
11-1	140°02'	37.15m

**NOTAS:**  
 LEVANTAMIENTO POLAR.  
 POLIGONAL ABIERTA  
 ERROR ANGULAR : 00°0'  
 ERROR LINEAL : 0.01m  
 MODIFICA AL PLANO No. C-419376-1981  
 FRENTE A SERVIDUMBRE DEL PUNTO 1 AL 8: 55.08m

Ⓐ ESTEBAN PAULIN COSIO

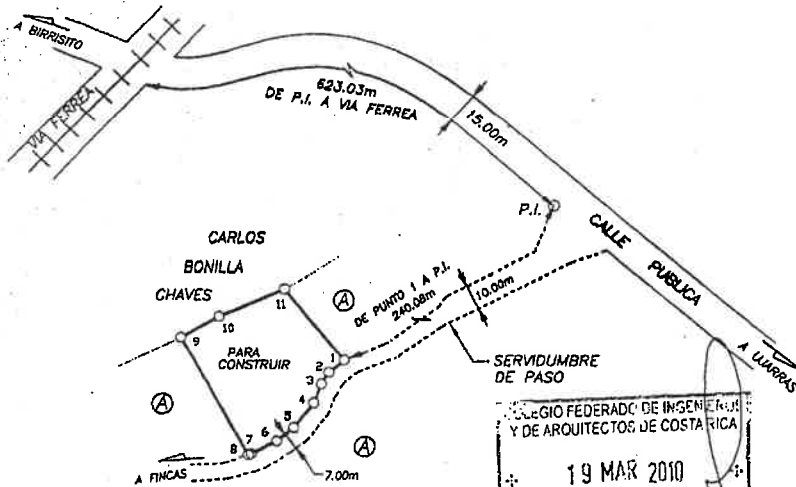

COLEGIO FEDERADO DE INGENIEROS  
 Y DE ARQUITECTOS DE COSTA RICA  
 19 MAR 2010  
**ANOTADO**

ESTE PLANO SERVIRÁ ÚNICAMENTE PARA INSCRIBIR EL INMUEBLE, UNA VEZ INSCRITO EL FRACCIONAMIENTO RESPECTIVO, EL PLANO SURTIRÁ LOS EFECTOS JURÍDICOS CORRESPONDIENTES DESDE LA FECHA DE SU INSCRIPCIÓN EN EL CATASTRO.

AREA  
**2367m<sup>2</sup>**  
 PROTOCOLO  
 TOMO 16600  
 FOLIO 078

INFORMACION REGISTRO PUBLICO  
 ES PARTE DE  
 FOLIO REAL  
 3042715-000  
 AREA 48157.70m<sup>2</sup>

 HENRY ELIAS CHAVES BRINES TOPOGRAFO ASOCIADO T.A. 8588	ESCALA 1 : 2000	SITUADO EN BIRRISITO DISTRITO 1° PARAISO CANTON 2° PARAISO PROVINCIA 3° CARTAGO	ARCHIVO DISEÑO NUEVO
	FECHA 11-03-2010		

11 FEB. 2010

K 502  
 150 M. SE.