


NUMERO DE ENTERO:
000267203713

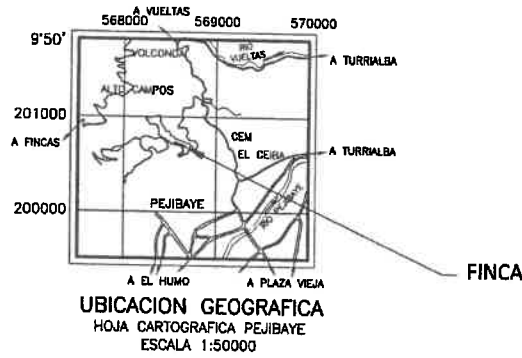


DERROTERO		
LINEA	AZIMUT	DISTANC
1 - 2	305° 59.8'	4.4
2 - 3	315° 14.9'	4.7
3 - 4	306° 43.8'	4.9
4 - 5	295° 38.9'	14.8
5 - 6	283° 26.2'	5.0
6 - 7	268° 06.9'	17.1
7 - 8	277° 41.5'	4.4
8 - 9	295° 53.6'	7.1
9 - 10	303° 08.3'	7.3
10 - 11	287° 19.5'	7.4
11 - 12	272° 13.9'	7.6
12 - 13	272° 24.8'	8.3
13 - 14	358° 58.6'	22.4
14 - 15	082° 40.3'	12.0
15 - 16	114° 14.2'	9.7
16 - 17	111° 06.3'	14.8
17 - 18	117° 22.2'	13.9
18 - 19	101° 27'	7.4
19 - 20	107° 24.8'	8.2
20 - 21	111° 42.3'	4.3
21 - 22	112° 39.2'	10.4
22 - 23	098° 47.8'	11.9
23 - 24	106° 42.2'	10.4
24 - 25	120° 15.6'	7.8
25 - 26	129° 07.5'	10.2
26 - 27	106° 56.9'	8.4
27 - 28	131° 50.8'	7.2
28 - 29	147° 00.3'	7.4
29 - 30	181° 49.2'	9.5
30 - 31	283° 56.9'	5.4
31 - 32	288° 05.3'	7.6
32 - 33	291° 10.1'	7.7
33 - 34	286° 12.7'	14.9
34 - 35	278° 27.9'	1.6
35 - 36	290° 04.1'	2.2
36 - 1	285° 20.8'	5.0

SIMBOLOGIA:

- L = PUNTO EN CURVA SOBRE LINEA DE PROPIEDAD, EN INTERSECCIÓN DE CAMINOS PÚBLICOS.
- C = PUNTO SOBRE LINEA DE PROPIEDAD PERPENDICULAR AL VERTICE N° 13 DE ESTE PLANO.

AMARRE DEL PUNTO C AL VERTICE N° 13 ES DE:
AZIMUT: 02°34'21"
DISTANCIA: 7.15 m

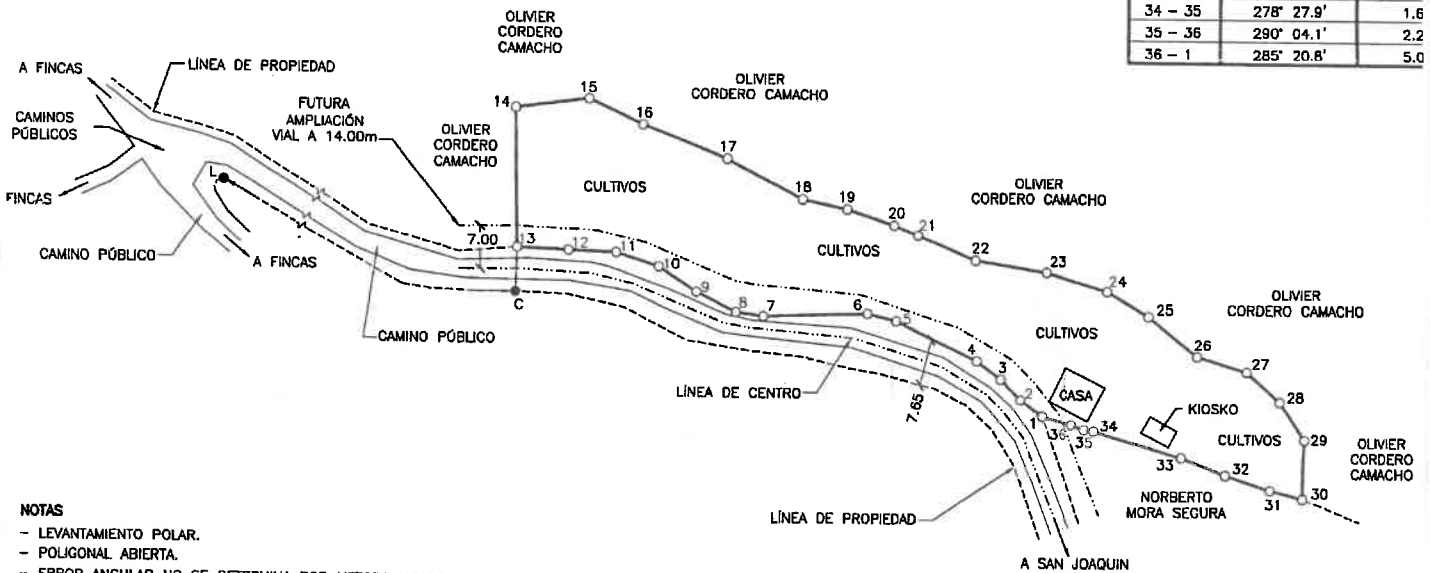

NOTAS

- LEVANTAMIENTO POLAR.
- POLIGONAL ABIERTA.
- ERROR ANGULAR NO SE DETERMINA POR METODO USADO.
- ERROR LINEAL ESTIMADO : 0.01m.
- DOY FE QUE SE ESTABLECIERON NUEVOS LINDEROS.
- MODIFICA AL PLANO CATASTRADO N° C-0694938-1987.
- TODAS LAS DISTANCIAS ESTAN DADAS EN METROS.
- DISTANCIA TOTAL FRENTE A CAMINO PÚBLICO DEL VERTICE N° 1 AL VERTICE N° 13 ES DE 93.78 m.
- ESTE PLANO SERVIRA UNICAMENTE PARA INSCRIBIR EL INMUEBLE, UNA VEZ INSCRITO EL FRACCIONAMIENTO RESPECTIVO, EL PLANO SURTIRA LOS EFECTOS JURIDICOS CORRESPONDIENTES DESDE LA FECHA DE INSCRIPCIÓN EN EL CATASTRO.
- PARA SEGREGAR.

DISTANCIA DEL PUNTO L AL PUNTO C ES DE 139.71 m POR LINEA DE PROPIEDAD.

ES PARTE DEL FOLIO REAL N°:

3 124097 - 000

AREA:

2598 m²

SITUADO EN: SAN JOAQUIN
DISTRITO 03° PEJIBAYE
CANTON 04° JIMENEZ
PROVINCIA 03° CARTAGO