


INSCRIPCIÓN: 1-1718228-2014

Fecha: 07/02/2014 10:20:42
 Registrador: ERIC BERMUDEZ RAMIREZ
 DOCECE: E956FDE3C28259E01999327056

Catastro Nacional
 2014-4622-C
 30/01/2014 12:02:17
 Reingreso

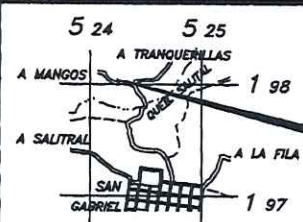


UBICACION
 HOJA CARAIGRES
 ESCALA 1 : 50000

LOTE

COLEGIO FEDERADO DE INGENIEROS
 Y ARQUITECTOS DE COSTA RICA
 30 ENE 2014

DERROTERO		
LINEA	A C I M U T	DIST.(m)
1-2	178° 24.2'	18.33
2-3	297° 05.4'	8.60
3-4	358° 39.7'	18.32
4-1	117° 16.8'	8.52

Esta impresión
 de imagen
 no tiene
 carácter oficial

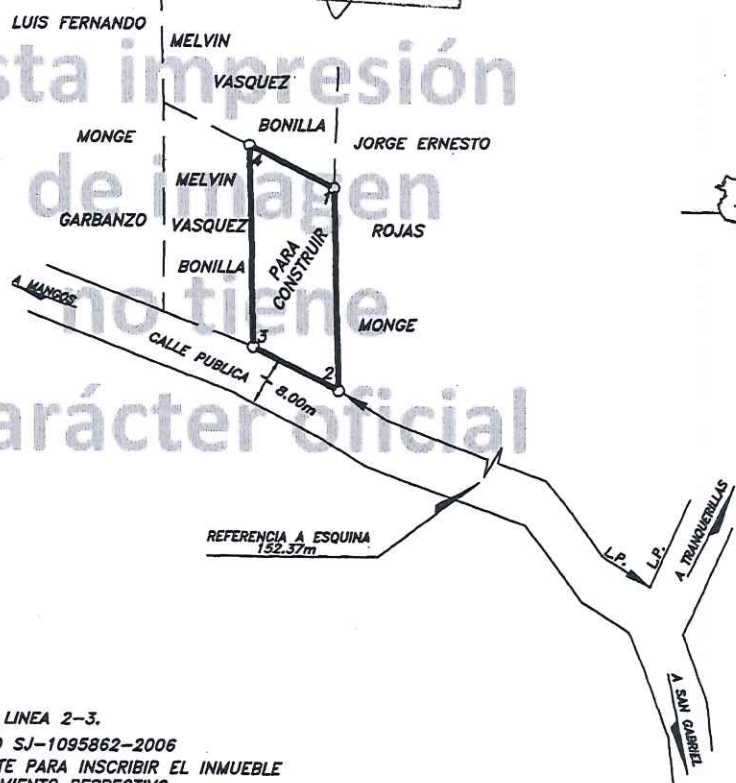

NOTAS:

LEVANTAMIENTO POLAR
 POLIGONAL ABIERTA
 ERRORES ESTIMADOS:
 ANGULAR 00° 01'
 LINEAL 0.01m

- FRENTE A CALLE PUBLICA 8.60m LINEA 2-3.
- MODIFICA AL PLANO CATASTRADO SJ-1095862-2006
- ESTE PLANO SERVIRA UNICAMENTE PARA INSCRIBIR EL INMUEBLE UNA VEZ INSCRITO EL FRACCIONAMIENTO RESPECTIVO, EL PLANO SURTIRA LOS EFECTOS JURIDICOS CORRESPONDIENTES DESDE LA FECHA DE SU INSCRIPCION EN EL CATASTRO.

SITUADO EN: CALLE LOS ANGELES	CITAS DE INSCRIPCION:		
DISTRITO: 04° SAN GABRIEL	ES PARTE DEL FOLIO REAL:		
CANTON: 06° ASERRI	1639061-000		
PROVINCIA: 01° SAN JOSE	AREA SEGUN REGISTRO 438.71m ²		
AREA	FECHA	 MELVIN EDUARDO VASQUEZ BONILLA TOPOGRAFO ASOCIADO TA-16844	PROTOCOLO - TOMO
138m ²	DICIEMBRE 2013		18354
	ESCALA 1:500		FOLIO 178