


Catastro Nacional
 1-2514012
 03/06/2010 13:50:09
 ReIngreso

LINEA	AZIMUT	DISTANCIA
1-2	40°46'	26.80m.
2-3	108°59'	68.90m.
3-4	208°02'	25.08m.
4-1	288°59'	75.76m.

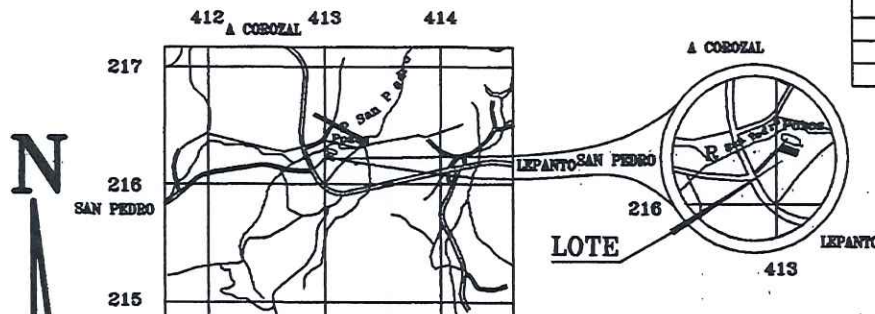


NOTAS:
 LEVANTAMIENTO POLAR.
 POLIGONAL ABIERTA.
 ERROR ANGULAR NO SE DETERMINA
 POR METODO USADO.
 ERROR LINEAL ESTIMADO : 0.01m.
 DOY FE DE QUE LOS LINDEROS
 SON EXISTENTES.

UBICACION GEOGRAFICA

HOJA : VENADO
 ESCALA : 1:50.000

COLEGIO FEDERADO DE INGENIEROS
 Y ARQUITECTOS DE COSTA RICA
 03 JUN 2010
 ANOTADO

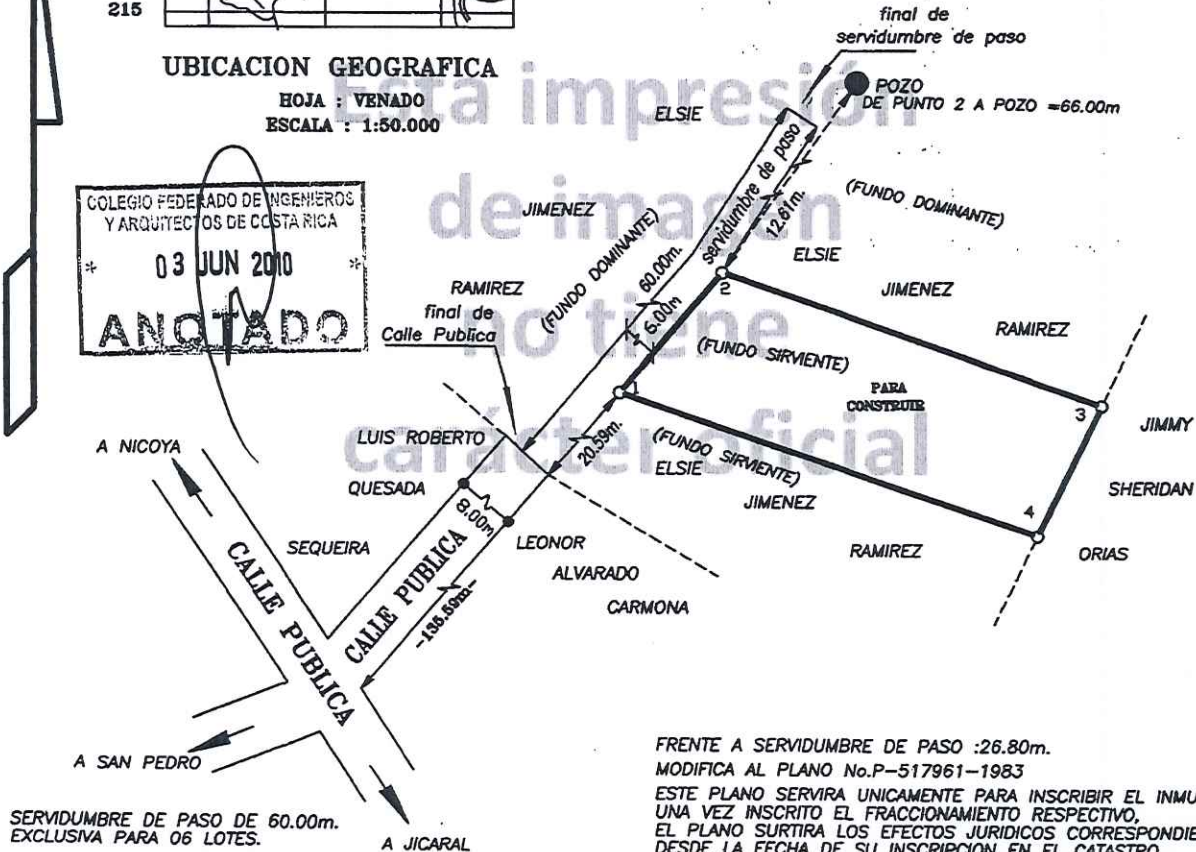

FRENTE A SERVIDUMBRE DE PASO :26.80m.
 MODIFICA AL PLANO No.P-517961-1983
 ESTE PLANO SERVIRA UNICAMENTE PARA INSCRIBIR EL INMUEBLE.
 UNA VEZ INSCRITO EL FRACCIONAMIENTO RESPECTIVO,
 EL PLANO SURTIRA LOS EFECTOS JURIDICOS CORRESPONDIENTES
 DESDE LA FECHA DE SU INSCRIPCIÓN EN EL CATASTRO.

SERVIDUMBRE DE PASO DE 60.00m.
 EXCLUSIVA PARA 06 LOTES.

ES PARTE DEL FOLIO REAL No. 6081213-000 AREA 27054.63m ²	AREA 1800 m. ²	INFORMACION REGISTRO PUBLICO
	PROTOCOLO TOMO 16130 FOLIO 118	
 JOSE FRANCISCO RODRIGUEZ JOHNSON TOPOGRAFO ASOCIADO TAB586	ESCALA 1 : 1000 FECHA 17-11-2009	SITUADO EN JICARAL (EL MANGO) DISTRITO 04° LEPANTO CANTON 01 PUNTARENAS PROVINCIA 06 PUNTARENAS
		ARCHIVO