

Consecutivo:

CP-CD-4 00293279

VALE:

3850.00



SERVICIOS REGISTRALES



RN-06

CERTIFICACIÓN O INFORME REGISTRAL

Registro Inmobiliario Propiedad

- Inmuebles
- Catastro

Finca: Provincia: _____ Matrícula: _____ Derecho: _____

Plano: _____

Registro Personas Jurídicas Mercantil

- Personería
- Literalidad
- Cédula Jurídica

Cédula Jurídica: _____

Poder o afectación (citas): _____

Registro de Bienes Muebles Vehículos

- Certificación
- Depósito de Placa
- Reposición de Título
- Permiso de Salida
- Reposición de Placas
- Cambio de Sticker

Vehículo: Clase: _____ Código: _____ Placa: _____

Tomó: _____ Asiento: _____ Sec: _____

Propiedad Industrial Marcas Comerciales

- Marcas de Ganado

Número de expediente: _____

Nombre del Titular: _____

Número de Registro: _____

Nombre de la Marca: _____

Derechos de Autor

Número de Registro: _____

Nombre de la obra: _____

Nombre del titular de la obra: _____

Nombre del solicitante: _____

Certificación de Índice

Nombre	Apellido 1	Apellido 2
_____	_____	_____

Tipo de Identificación: _____

Número de identificación: _____

Especifique el Registro: _____

Copia de Documentos

Tomó: _____ Asiento: _____

Especifique el Registro: _____

Especifique otros servicios: _____



5893001

REPORTE DE ANOTACIONES

PLANO: 2-1647971-2013

***** NO TIENE ANOTACIONES *****

**EL REGISTRO INMOBILIARIO ADVIERTE QUE LAS ANOTACIONES
REGISTRALES ANTES DEL 25 DE MAYO DEL 2011
NO ESTAN DISPONIBLES PARA SER CONSULTADAS POR ESTE MEDIO.**

***** NO TIENE ANOTACIONES REGISTRALES PENDIENTES *****



INSCRIPCIÓN: 2-1647971-2013

Fecha: 15/04/2013 13:38:17
Registrador: STEVEN VARGAS NARANJO
E006549393A369890537025FDU767F9


REPÚBLICA DE
COSTA RICA

Catastro Nacional
2013-24711-C
10/04/2013 10:43:47
Reingreso

PAGO DE ARANCELES Y DEMAS IMPUESTOS CORRESPONDIENTES,
REALIZADO CON ENTERO DEL BANCO DE COSTA RICA
NUMERO 14992761-4




DERROTERO		
LINEA	AZIMUT	DISTANCIA
1 - 2	08°44'47"	11.64m
2 - 3	277°26'03"	22.39m
3 - 4	190°00'34"	5.71m
4 - 5	189°42'58"	6.05m
5 - 6	97°05'15"	8.24m
6 - 1	97°11'51"	14.38m

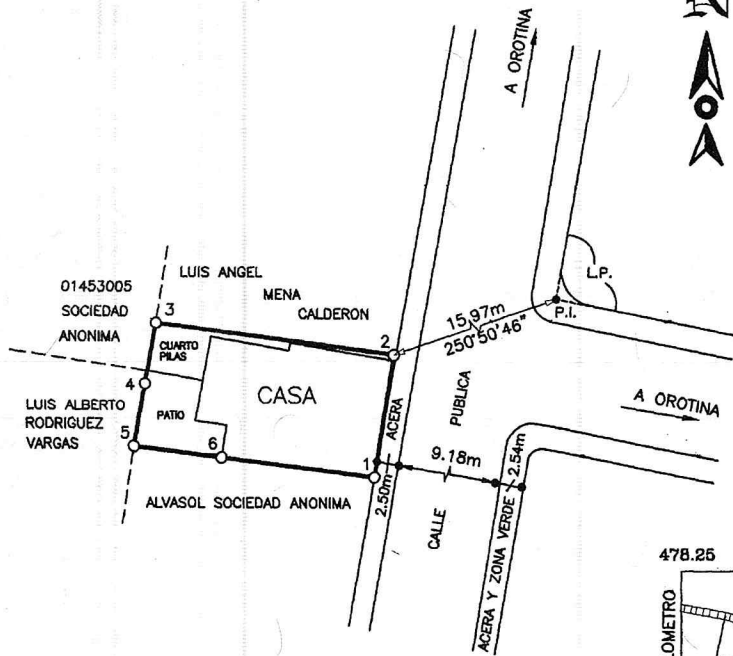

COLEGIO FEDERADO DE INGENIEROS
Y ARQUITECTOS DE COSTA RICA
* 10 ABR 2013 *
ANOTADO

REGISTRO NACIONAL
Oficina Regional de Pérez Zeledón
Laura Armas López

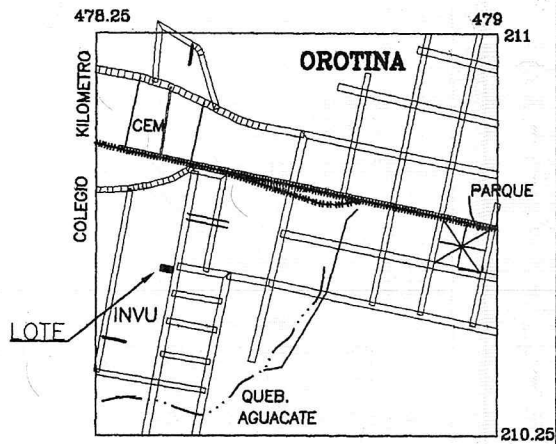

Dirección de Servicios
Sede Regional de
Pérez Zeledón
Certifica

REGISTRO NACIONAL
Costa Rica

Que la presente es copia fiel del plano original
catastrado.

Firma

NOTAS

LINDEROS EXISTENTES.
LEVANTAMIENTO POLAR POLIGONAL ABIERTA.
ERRORES ESTIMADOS: ANGULAR 00'01",
FRENTE A CALLE PUBLICA DE 1 A 2 = 11.64m.
MODIFICA LOS PLANOS CATASTRADOS A-365459-1979.

UBICACION

HOJA OROTINA ESCALA 1 / 10000

INFORMACION REGISTRO PUBLICO:

FOLIO REAL N. **2180156-000**

RECTIFICA AREA DE REGISTRO

AREA SEGUN REGISTRO 277.13 m²

SERGIO LEON LAURENT
TOPOGRAFO ASOCIADO T.A. 4218

AREA DEL TERRENO
263 m²

SITUADO EN: INVU
CANTON 9° OROTINA
DISTRITO 1° OROTINA PROVINCIA 2° ALAJUELA

PROTOCOLO TOMO : 18138

FOLIO : 40

ESCALA: 1 / 500

FECHA: MARZO / 2013