

743

Catastro Nacional
 1-2727233
 28/06/2012 12:03:49
 Reingreso


Catastro Nacional
 1-2727233
 18/05/2012 12:00:18

LÍNEA	AZIMUT	DISTANCIA
1-2	98° 29'	28,97m.
2-3	37° 24'	37,96m.
3-4	248° 20'	34,18m.
4-1	236° 23'	23,96m.




NOTAS:
 LEVANTAMIENTO POLAR.
 POLIGONAL ABIERTA.
 ERROR ANGULAR NO SE DETERMINA
 POR METODO USADO.
 ERROR LINEAL ESTIMADO : 0,01m.
 DOY FE DE QUE LOS LINDEROS
 SON EXISTENTES.
 FRENTE A CALLE PUBLICA: 28.97m.
 ESTE PLANO SERVIRA UNICAMENTE PARA IN-
 SCRIBIR EL INMUEBLE. UNA VEZ INSCRITO EL
 FRACIONAMIENTO RESPECTIVO.
 EL PLANO SURTIRA LOS EFECTOS JURIDICOS
 CORRESPONDIENTES DESDE LA FECHA DE SU
 INSCRIPCION EN EL CATASTRO

UBICACION
 HOJA REPUNTA
 ESCALA 1 : 50000

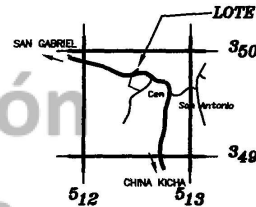

ANOTADO: *
 17 MARZO 2012 *
 OFICINA REGIONAL DE PEREZ ZELEDON

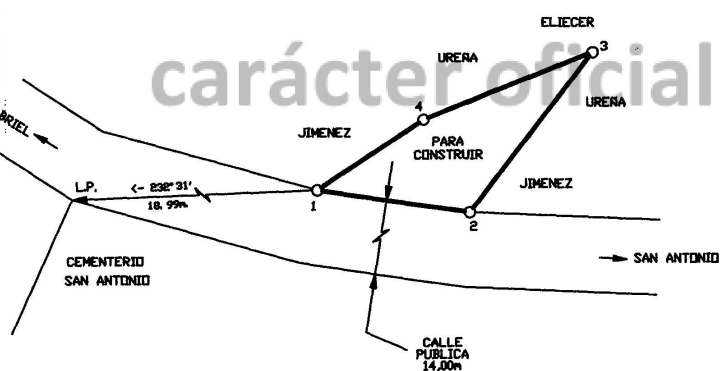

Impresión
 no tiene
 carácter oficial

INFORMACION REGISTRO PUBLICO PARTE DE FOLIO REAL 1 234173-000 AREA 51.456,00m. ²	AREA 566 m. ²	 ORLANDO ELIZONDO FALLAS TOPOGRAFO ASOCIADO T.A.4966
	PROTOCOLO TOMO 17833 FOLIO 006	
Apartado N°1293	ESCALA 1 : 1000 FECHA 11-05-2012	SITUADO EN SAN ANTONIO DISTRITO 07 PEJIBAYE CANTON 19 PEREZ ZELEDON PROVINCIA 01 SAN JOSE