

90-A-2-13-13

CATASTRO NACIONAL
113 71

ROLLO - IMAGEN
SECCION MICROFILM AÑO 2002

REGISTRO NACIONAL
CATASTRO NACIONAL

El presente plano ha cumplido con los requisitos exigidos por la ley, por lo que ha sido registrado bajo el siguiente número:

A-744762-2002

07 JUN 2002

Fecha

Firma Autorizada




NOTAS :

- LEVANTAMIENTO POLAR. POLIGONAL ABIERTA.
- ERROR ANGULAR ESTIMADO : $\pm 0^{\circ} 01'$
- ERROR LINEAL ESTIMADO : ± 0.01 m.
- DOY FE QUE LOS LINDEROS SON EXISTENTES.
- FRENTE A SERVIDUMBRE : 50.00 m.
- COLINDANTE A : MAYBE DE SAN CARLOS M Y I SOCIEDAD ANONIMA.
- ESTE PLANO MODIFICA AL CATASTRADO NUMERO : A-579862-85 POR SEGREGACION, REFERENCIA Y UBICACION Y DOY FE QUE NO TRASLAPA OTRAS FINCAS.

DERROTERO

LINEA	AZIMUT		DISTANCIA	
			m	cm
1 - 2	348	06	25	00
2 - 3	348	06	25	00
3 - 4	73	10	50	16
4 - 5	167	38	25	00
5 - 6	167	38	25	00
6 - 1	253	12	50	56

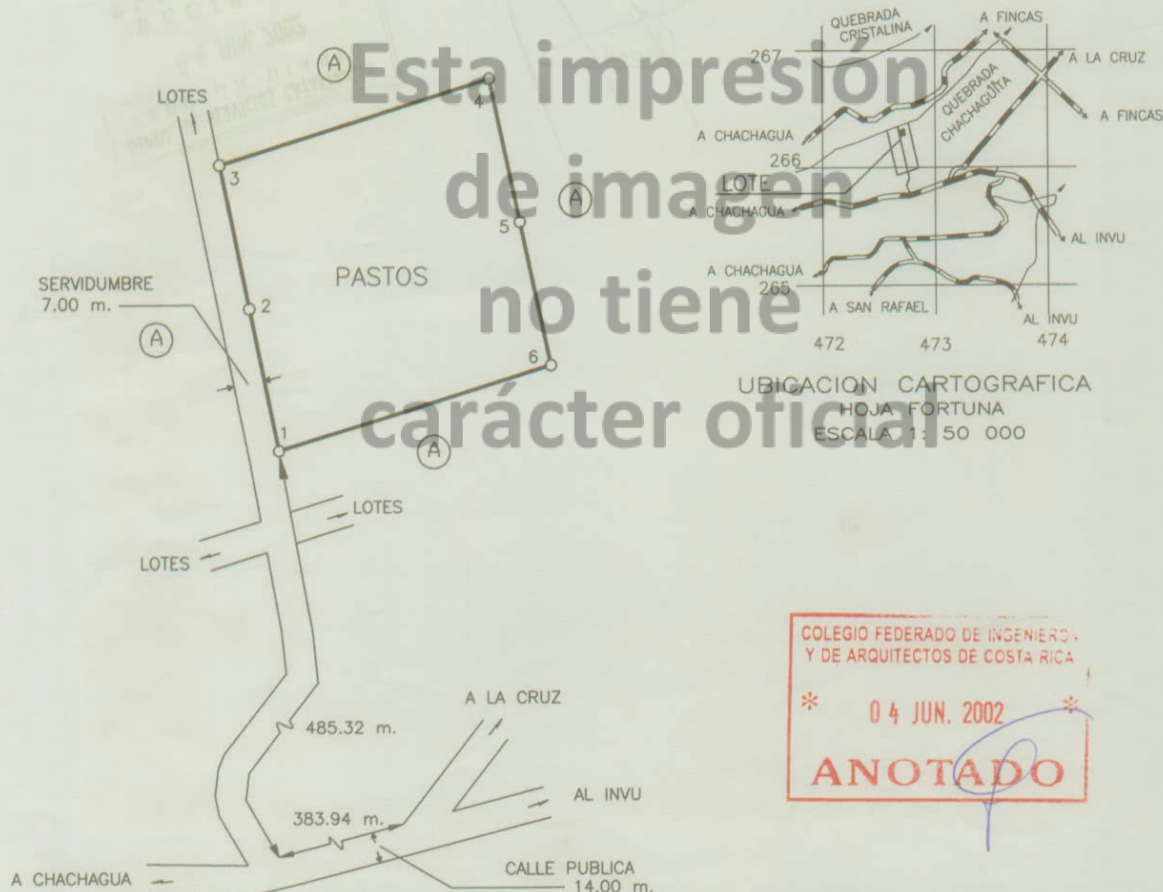

COLEGIO FEDERADO DE INGENIEROS
Y DE ARQUITECTOS DE COSTA RICA

* 04 JUN. 2002 *

ANOTADO

PROPIEDAD DE : CEDULA JURIDICA : 3-101-279290

MAYBE DE SAN CARLOS M Y I SOCIEDAD ANONIMA

AREA

2509.75 m²

ALBERTO MARTIN ZAMORA AGUILAR
TOPOGRAFO ASOCIADO T.A. 8068

SITUADO EN : CHACHAGUA
DISTRITO 13° PEÑAS BLANCAS
CANTON 2° SAN RAMON
PROVINCIA 2° ALAJUELA

INFORMACION REGISTRO PUBLICO
ES PARTE DEL FOLIO REAL MATRICULA :

2134834-000

AREA = 56716.69 m²

PROTOCOLO TOMO : 11995 FOLIO : 54

ESCALA 1 : 1000

FECHA : MAYO 2002

ARCHIVO : G86