


854239

CATASTRO NACIONAL  
 94 85  
 ROLLO - IMAGEN  
 SECCION MICROFILM AÑO 2003


498-A-13-2-5  
**REGISTRO NACIONAL  
 CATASTRO NACIONAL**  
 El presente plano ha cumplido con los requisitos exigidos por la ley, por lo que ha sido registrado bajo el siguiente número:  
A-054234-2003  
 28 ABR 2003  
 Fecha \_\_\_\_\_ Firma Autorizada \_\_\_\_\_

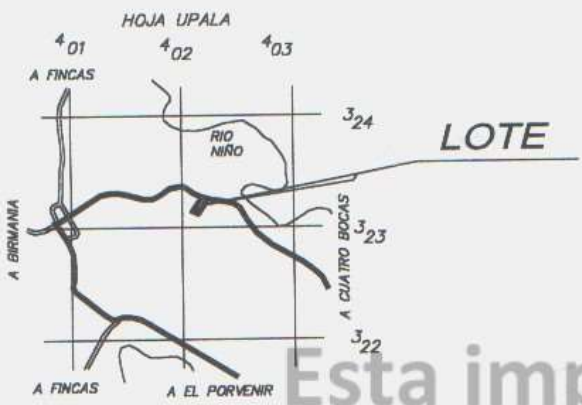

UBICACION GEOGRAFICA  
 ESCALA 1:50000

LINEA	AZIMUT		DISTANCIA	
	°	'	m.	cm.
1 - 2	294	11	12	01
2 - 3	215	12	30	39
3 - 4	296	23	9	84
4 - 5	34	49	30	13
5 - 6	292	32	9	15
6 - 7	214	56	52	71
7 - 8	113	44	31	94
8 - 1	34	13	52	44

NOTAS:  
 LEVANTAMIENTO POLAR  
 POLIGONAL ABIERTA  
 ERRORES ESTIMADOS:  
 ANGULAR 00' 01"  
 LINEAL 0.01m  
 DOY FE QUE LOS LINDEROS  
 SON EXISTENTES  
 DISTANCIA FRENTE A CALLE PUBLICA  
 DE LOS VERTICES DEL 1 AL 2: 12.01m  
 Y DE LOS VERTICES DEL 5 AL 6: 9.15m  
 COLINDANTE A:  
 RAFAELA AMADOR TIJERINO  
 MODIFICA AL PLANO CATASTRADO  
 A-769012-1988  
 EN REFERENCIA A ESQUINA Y DOY FE  
 DE QUE NO TRASLAPA OTRAS FINCAS

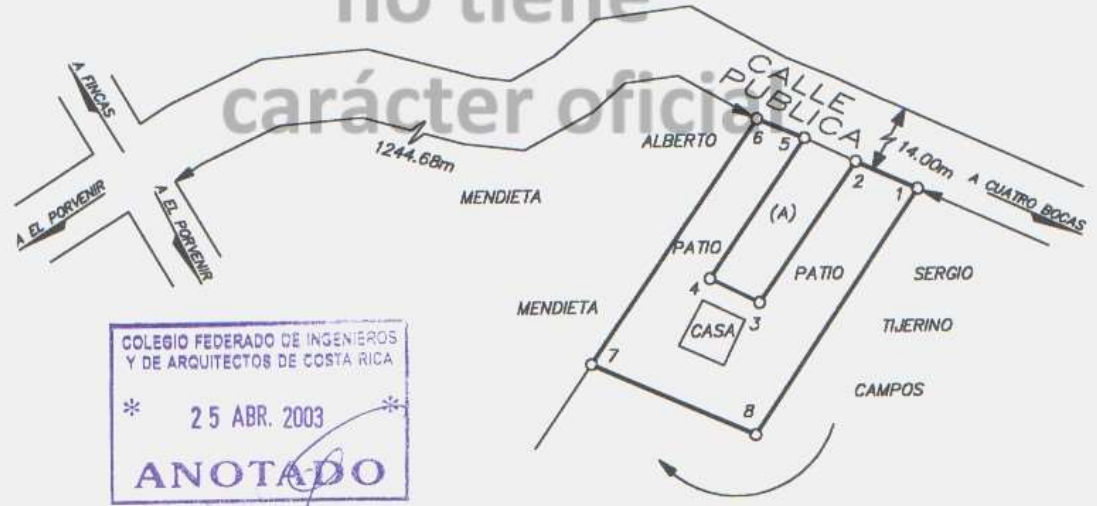

COLEGIO FEDERADO DE INGENIEROS  
 Y DE ARQUITECTOS DE COSTA RICA  
 \* 25 ABR. 2003 \*  
**ANOTADO**

PROPIEDAD DE: SERGIO TIGERINO CAMPOS CEDULA N° 9-053-754 DONA A: <b>RAFAELA AMADOR TIJERINO</b> CEDULA N° 2-184-918		SITUADO EN EL PORVENIR DISTRITO 2° AGUAS CLARAS CANTON 13° UPALA PROVINCIA 2° ALAJUELA		ES PARTE FOLIO REAL N° 2234509-000 AREA SEGUN REGISTRO 12ha1441.76 m²	
 SILVANA MARIN RUIZ TOPOGRAFA ASOCIADA T.A. 9275		<b>1337.15m²</b>		ARCHIVO T.A. 9275-136	
PROTOCOLO TOMO 12450	FOLIO 82	ESCALA 1:1000	FECHA MARZO 2003		