

REGISTRO INMOBILIARIO
SUBDIRECCIÓN
CATASTRAL

REGISTRO NACIONAL
REPUBLICA DE COSTA RICA

INSCRIPCIÓN No:
5-2066717-2018

Fecha: 03/08/2018 13:24:00
Registrador: ALLAN SALAZAR MONTERO
227A5D7F7AF96476A9B4A4C6D06196B9

Catastro Nacional
2018-44152-C
01/08/2018 09:03:50
Reingreso

cfia

Contrato 784975
Fecha 31/07/2018
Sellado CFIA

NUMERO DE ENTERO DEL BANCO
DE COSTA RICA: 000267792417

REGISTRO NACIONAL
Oficina Regional de Pérez Zeledón
Laura Arias López


LINEA	A C I M U T	DIST.(m)
1 - 2	081° 13.2'	12.34
2 - 3	157° 11.9'	34.48
3 - 4	248° 16.3'	20.28
4 - 1	349° 49.5'	38.01

REGISTRO NACIONAL
REPUBLICA DE COSTA RICA

Dirección de Servicios
Sede Regional de
Pérez Zeledón
Certifica


Que la presente es copia fiel del plano original
catastrado.

Firma *[Firma]*

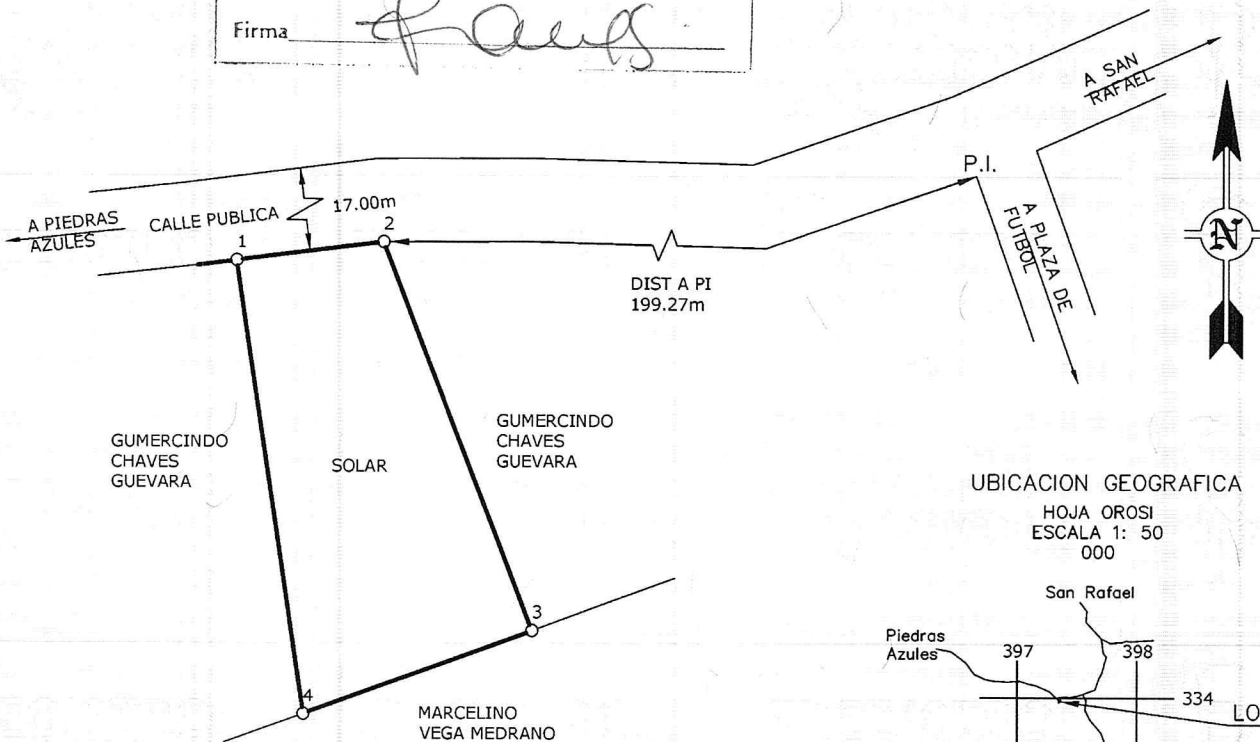

UBICACION GEOGRAFICA

HOJA OROSI
ESCALA 1: 50
000

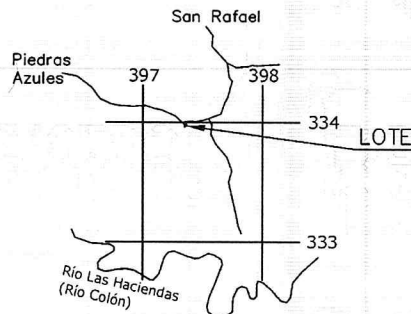

NOTAS

LINDEROS EXISTENTES
LEVANTAMIENTO POLAR
POLIGONAL ABIERTA

ERROR LINEAL ESTIMADO: 0.01m
ERROR ANGULAR ESTIMADO: 00° 01'
FRENTE A CALLE PUBLICA DEL VERTICE 1 AL VERTICE 2: 12.34m

ESTE PLANO SERVIRA UNICAMENTE PARA INSCRIBIR EL INMUEBLE
UNA VEZ INSCRITO EL FRACCIONAMIENTO RESPECTIVO, EL PLANO
SURTIRA LOS EFECTOS JURIDICOS CORRESPONDIENTES DESDE
LA FECHA DE SU INSCRIPCION EN EL CATASTRO.
MODIFICA EL PLANO CATASTRADO N° G-1593429-2012

SITUADO EN: SAN RAFAEL	ESCALA: 1: 500
DISTRITO: 02 SANTA CECILIA	FECHA: AGOSTO 2016
CANTON: 10 LA CRUZ	LUIS CHAVEZ
PROVINCIA: 05 GUANACASTE	AREA: 584 m ²

DONALD GAMBOA CASTILLO - INGENIERO TOPOGRAFO IT-19240	PROTOCOLO	ES PARTE	AREA SEGUN REGISTRO
	TOMO: 19958	FOLIO REAL	
	FOLIO: 164	5059043-000	255 028m ²