


CATASTRO NACIONAL
114 343
 FOLIO LIMBEN
 SECCION MICROPLEN AÑO 1897

REGISTRO NACIONAL
 CATASTRO NACIONAL
 El presente plano ha cumplido con los requisitos exigidos por la ley, por lo que ha sido registrado bajo el siguiente número:
P410509-97
 5 JUN-1997
 Fecha *[Firma Autorizada]*
 Firma Autorizada

DE OFICIO

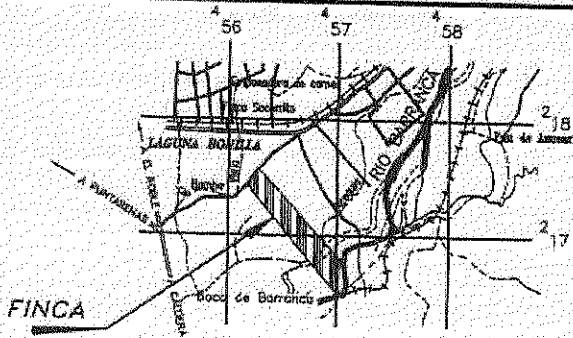


UBICACION GEOGRAFICA
 HOJA BARRANCA ESCALA 1:50000

DERROTERO

LINEA	ACIMUT	DIST.(m)
1 - 2	225 °47'	8.00
2 - 3	315 °47'	15.00
3 - 4	045 °47'	8.00
4 - 1	135 °47'	15.00

- NOTAS:**
- LEVANTAMIENTO POLAR
 - POLIGONAL ABIERTA CON ESTACION TOTAL
 - ERROR LINEAL 0.003 m.
 - ERROR ANGULAR NO SE DA POR METODO UTILIZADO.
 - EXENTO DEL PAGO DE DERECHOS Y TIMBRES SEGUN DECLARATORIA DE INTERES SOCIAL No. 0045-97 Y ARTICULOS 145 Y 147 DE LA LEY 7052 DEL SISTEMA FINANCIERO PARA LA VIVIENDA
 - LOS LOTES COLINDANTES Nos. 12, 23 Y 25 DEL BLOQUE (F) SON PROPIEDAD DE LOTIFICADORA DEL PACIFICO S.A.
 - MODIFICA AL PLANO No. P-268978-95

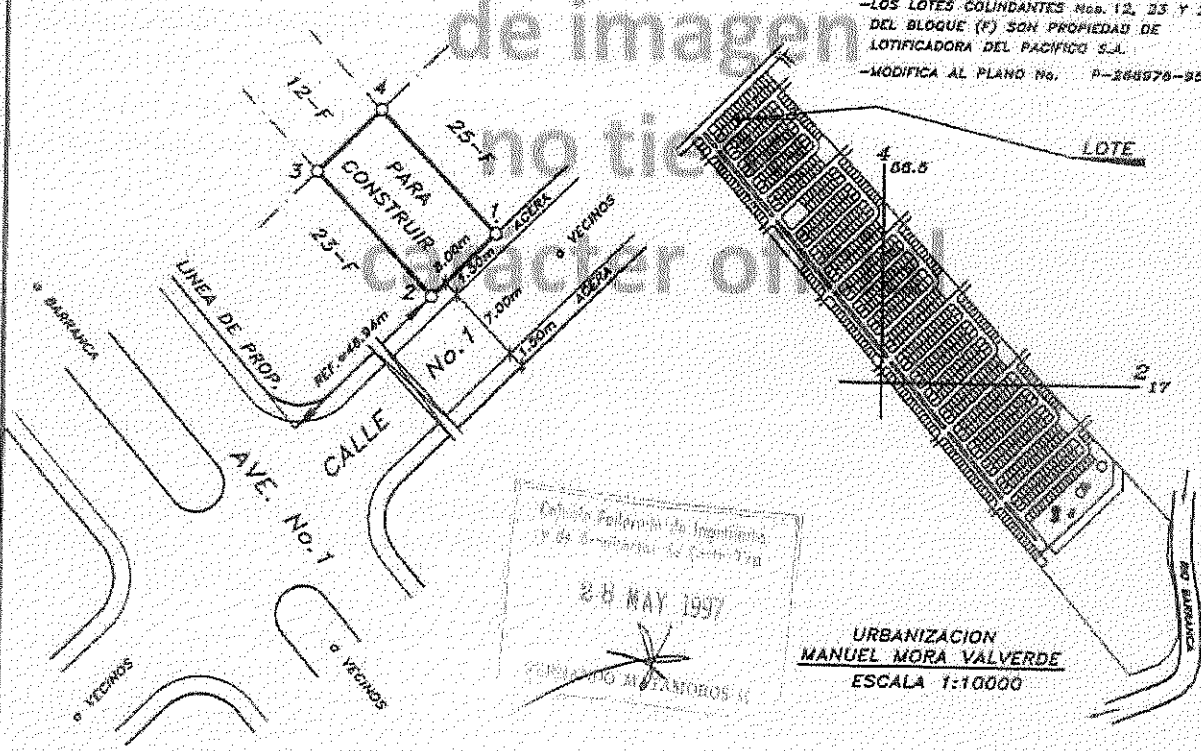

Escuela Nacional de Ingenieros y de Arquitectos de Costa Rica
 28 MAY 1997
 FERNANDO MONTANOS N

PROPIEDAD DE: LOTIFICADORA DEL PACIFICO S.A.		CEDULA JURIDICA No. 3-101-175425	AREA: 120.00 m²	SITUADO EN URB. MANUEL MORA VALVERDE (II ETAPA)
		PROTOCOLO TOMO: 9356 FOLIOS: 2, 4, 6	AREA SEGUN REGISTRO: 244 863.54 m²	DISTRITO: 5 BARRANCA CANTON: 1 PUNTARENAS PROVINCIA: 6 PUNTARENAS
ESCALA: 1:500	LOTE No. 24 BLOQUE: F	FECHA: MAYO 1997	INFORMACION DEL REGISTRO PUBLICO ES PARTE DEL FOLIO REAL No. 6 097896-000	