


INSCRIPCIÓN: 6-1622575-2012


Fecha : 29/11/2012 13:11:08  
 Registrador: SUSANA ARAUZ RODRIGUEZ  
 F9A49B3370778FF6D427726E6DC87745

Catastro Nacional  
 1-2732693  
 23/11/2012 14:54:04  
 ReIngreso

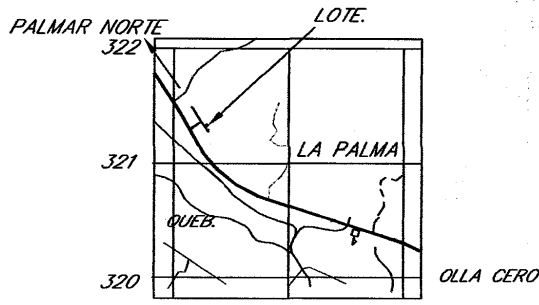

| DERROTERO |        |    |           |     |
|-----------|--------|----|-----------|-----|
| LINEA     | ACIMUT |    | DISTANCIA |     |
|           | °      | '  | m.        | cm. |
| 1 - 2     | 322    | 04 | 14        | 00  |
| 2 - 3     | 52     | 06 | 27        | 44  |
| 3 - 4     | 150    | 05 | 14        | 14  |
| 4 - 1     | 232    | 06 | 25        | 47  |

UBICACION GEOGRAFICA  
 HOJA: CHANGUENA ESCALA: 1:50000

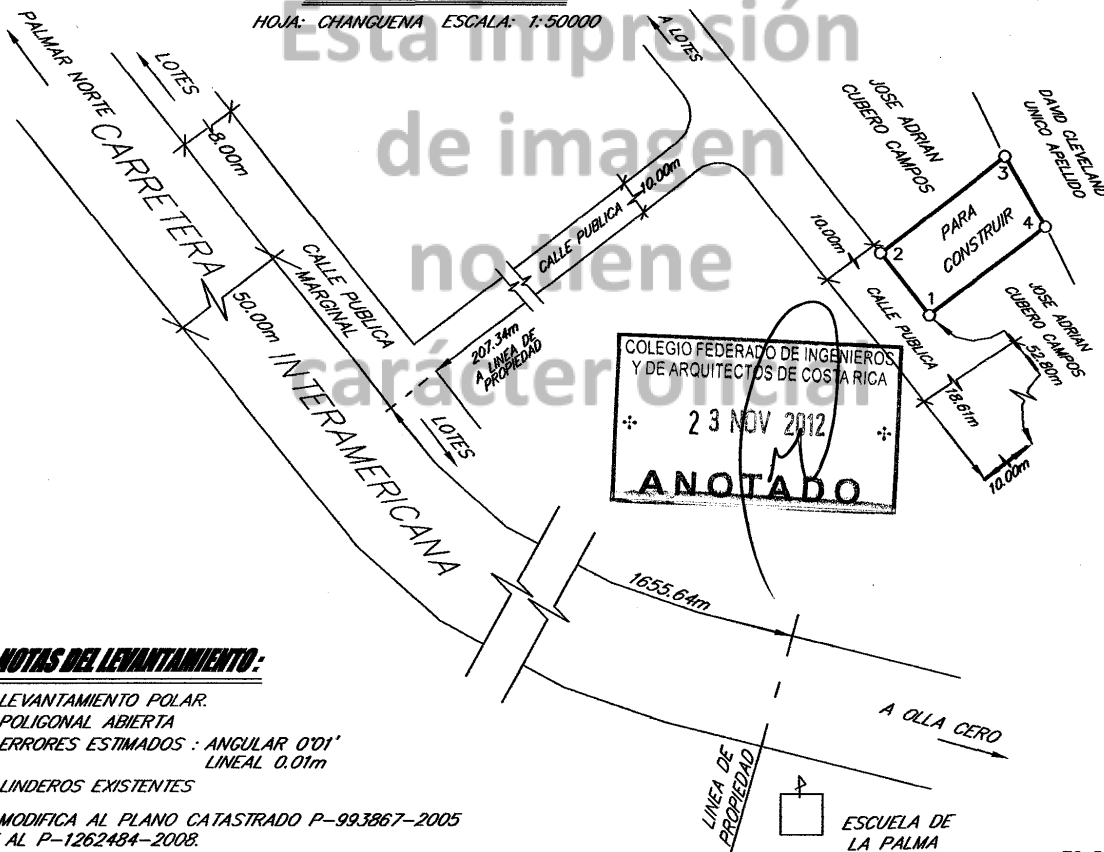

**NOTAS DEL LEVANTAMIENTO:**

- \* LEVANTAMIENTO POLAR.
- \* POLIGONAL ABIERTA
- \* ERRORES ESTIMADOS : ANGULAR 0'01'  
LINEAL 0.01m
- \* LINDEROS EXISTENTES
- \* MODIFICA AL PLANO CATASTRADO P-993867-2005 Y AL P-1262484-2008.
- \* FRENTE A CALLE PUBLICA: 14.00m
- \* ESTE PLANO SERVIRA UNICAMENTE PARA INSCRIBIR EL INMUEBLE UNA VEZ INSCRITO EL FRACCIONAMIENTO RESPECTIVO. EL PLANO SURTIRA LOS EFECTOS JURIDICOS CORRESPONDIENTES DESDE LA FECHA DE SU INSCRIPCION EN EL CATASTRO.

ES PARTE:

SITUADO EN : LA PALMA  
 DISTRITO : 02 PALMAR  
 CANTON : 05 OSA  
 PROVINCIA : 06 PUNTARENAS

FOLIO REAL:  
 6057520-000  
 AREA SEGUN REGISTRO:  
 3ha8505.20m<sup>2</sup>

*Armaselmo Molina Gonzalez*  
 ARMASELMO MOLINA GONZALEZ  
 AGRIMENSOR ASOCIADO A-A070  
 PROTOCOLO TOMO: 17625 FOLIO: 40

AREA :  
 370 m<sup>2</sup>  
 ESCALA :  
 1:1000

ARCHIVO : L-67  
 FECHA : MARZO-2012