



REGISTRO INMOBILIARIO
SUBDIRECCIÓN
CATASTRAL

INSCRIPCIÓN No:
7-2220270-2020

Fecha : 18/08/2020 11:50:56
Registrador: ADRIANA GONZALEZ GUILLEN
C3BE2A1C90E5CE70191CEB7DA77BC0DB

Catastro Nacional
2020-64295-C
13/08/2020 11:27:43
Reingreso





Contrato 904999
Fecha 07/08/2020
Visado CFIA

Numero de Entero
000373329970

DERROTERO

| LINEA | A Z I M U T | DIST. (m) |
|-------|-------------|-----------|
| 1 - 2 | 51°07'08" | 10.00 |
| 2 - 3 | 332°48'57" | 20.00 |
| 3 - 4 | 231°07'08" | 10.00 |
| 4 - 1 | 152°48'57" | 20.00 |

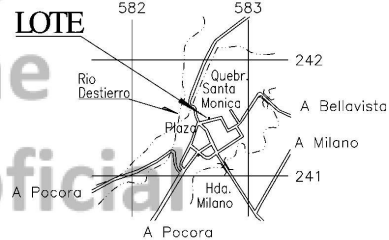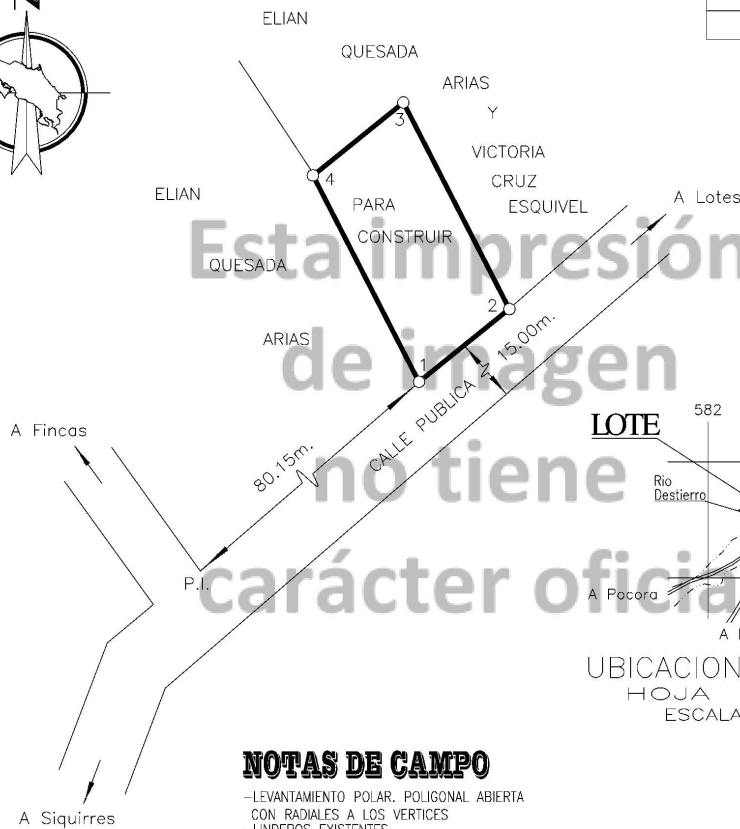

UBICACION GEOGRAFICA
HOJA GUACIMO
ESCALA 1/50000

NOTAS DE CAMPO

- LEVANTAMIENTO POLAR, POLIGONAL ABIERTA CON RADIALES A LOS VERTICES
- LINDEROS EXISTENTES.
- ERROR ANGULAR 0'01"
- ERROR LINEAL ESTIMADO 0.01m.
- FRENTE A CALLE PUBLICA ES DE 10.00m
- MODIFICA AL PLANO CATASTRADO L-099448-1993
- DERECHOS 7 059776-001 Y 002 DUEÑOS DE UN MEDIO EN LA FINCA CADA UNO

ESTE PLANO SERVIRA UNICAMENTE PARA INSCRIBIR EL INMUEBLE UNA VEZ INSCRITO EL FRACCIONAMIENTO RESPECTIVO EL PLANO SURTIRA LOS EFECTOS JURIDICOS CORRESPONDIENTES DESDE LA FECHA DE SU INSCRIPCION EN EL CATASTRO.

SITUADO EN: MILANO
DISTRITO: 4° GERMANIA
CANTON: 3° SIQUIRRES
PROVINCIA: 7° LIMON

INFORMACION DE REGISTRO
ES PARTE DE FOLIO REAL N°
7 059776-001
7 059776-002
AREA SEGUN REGISTRO
74916.15m²

INGENIERO TOPOGRAFO
HUGO MARTIN GONZALEZ ROJAS I.T.3486

AREA:
196m²

PROTOCOLO TOMO
21873

FOLIO
026

ESCALA:
1/500

ARCHIVO:
L-1

FECHA:
JULIO/2020