

INSCRIPCIÓN: 1-1882458-2016

Fecha : 08/03/2016 13:29:05  
 Registrador: LUIS SANCHEZ VARGAS  
 7204076C59E8A1A4A413D3F218D143B8

Catastro Nacional  
 2016-12147-C  
 03/03/2016 09:47:41  
 Reingreso


CFIA - CFIA - CFIA - CFIA - CFIA - CFIA - (



Contrato 651982  
 Fecha 19/02/2016  
 Sellado CFIA

CFIA - CFIA - CFIA - CFIA - CFIA - CFIA - (


ENTERO No. 21105156-0

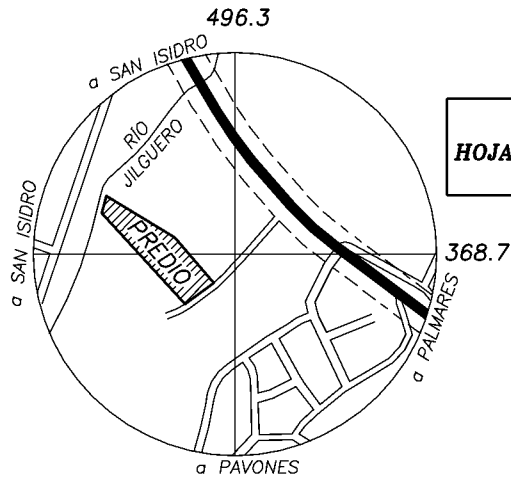

**UBICACIÓN**  
 HOJA CIUDAD DE SAN ISIDRO  
 ESCALA 1 : 10000

DERROTERO		
LÍNEA	AZIMUT	DISTANCIA
1-2	56° 03'	46.88m.
2-3	321° 50'	79.28m.
3-4	302° 51'	105.72m.
4-5	198° 05'	23.08m.
5-1	139° 26'	163.13m.

**NORTE**

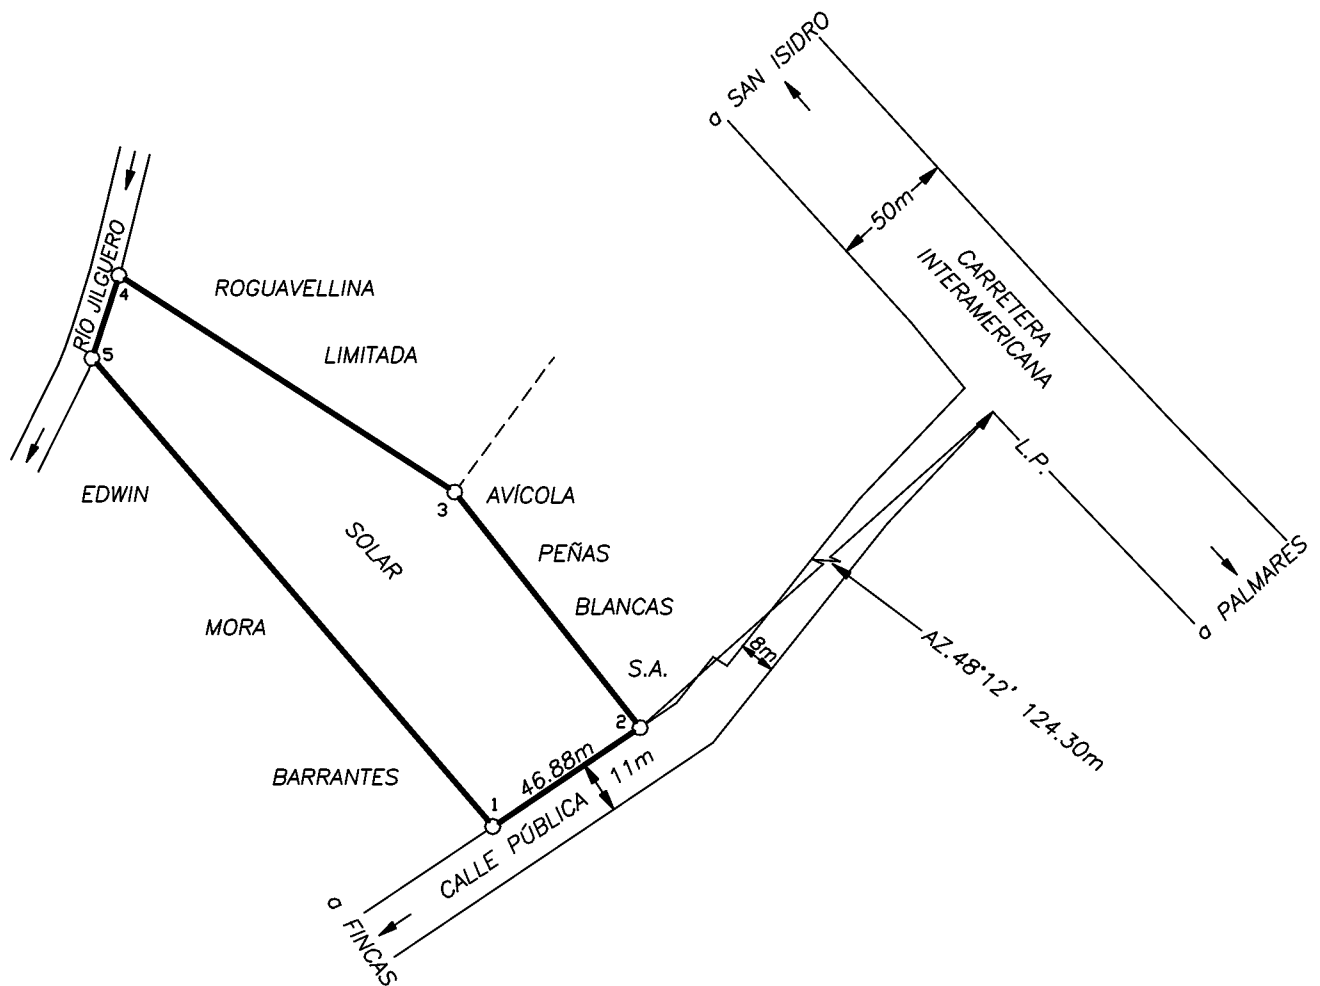

INFORMACIÓN REGISTRO PÚBLICO PARA RECTIFICAR ÁREA <b>FOLIO REAL</b> <b>1332149-000</b> ÁREA 7205.64m <sup>2</sup> .	ÁREA <b>7101</b> m <sup>2</sup>	NOTAS : -DOY FE DE QUE LOS LINDEROS SON EXISTENTES. -LEVANTAMIENTO POLAR. POLIGONAL ABIERTA. -ERROR ANGULAR NO SE DETERMINA POR MÉTODO USADO. -ERROR LINEAL ESTIMADO : 0.01m. -MODIFICA AL PLANO No. SJ-532212-1984. -AFECTADO POR LEY FORESTAL 7575, ARTÍCULO 33.
	PROTOCOLO TOMO 19787 FOLIO 010	
ESCALA 1 : 2000	FECHA FEBRERO 2016	ARCHIVO COOPE-BRASILIA 259-6
FREDDY ESTRADA CÉSPEDES TOPÓGRAFO ASOCIADO T.A. 3487		